


RZUT PIWNIC
BUDYNKU NR 1

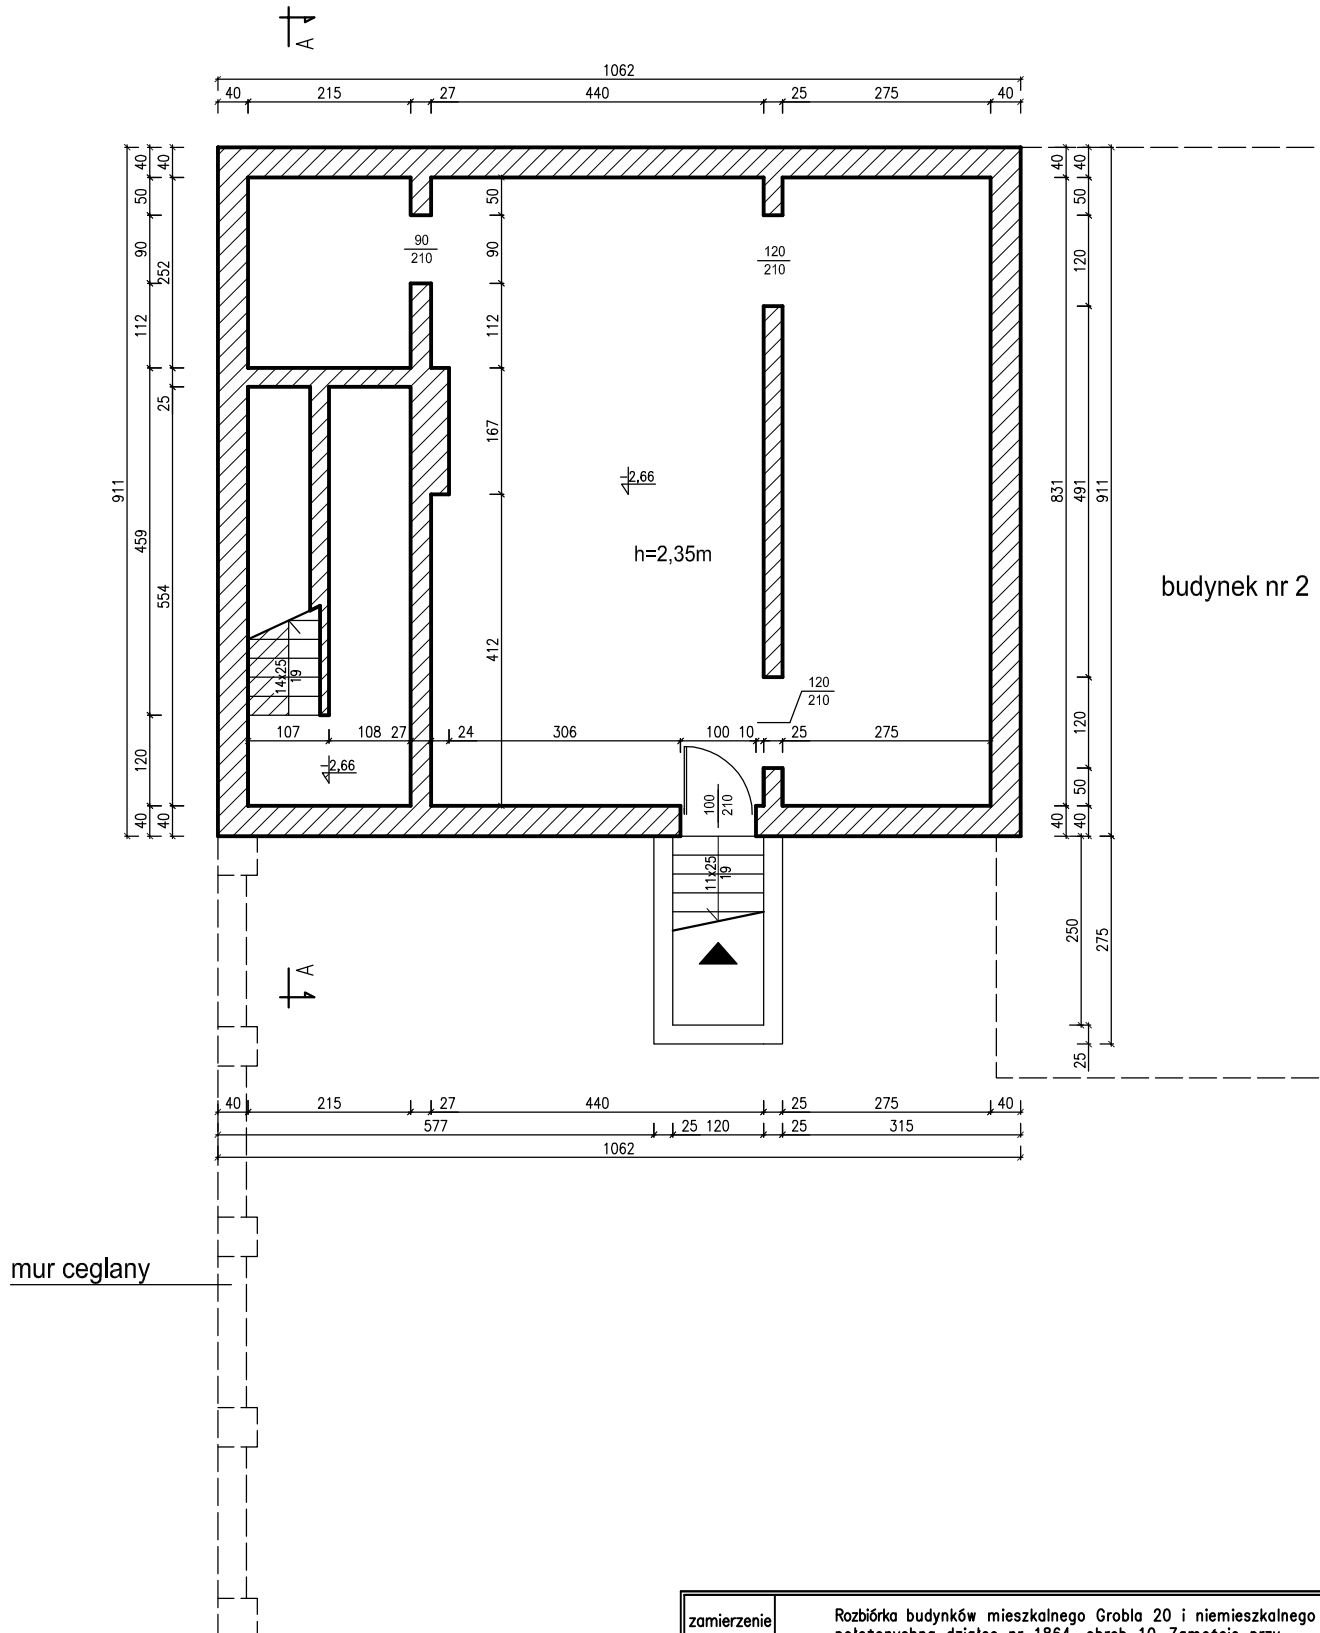

zamierzenie budowlane:				Rozbiórka budynków mieszkalnego Gromb 20 i niemieszkalnego położonych na działce nr 1864, obręb 10–Zamiecie przy ul. Gromb w Grombie Wlkp.			
		imię i nazwisko		nr upr		podpis	
Wykonawca		mgr inż. Jacek Szempliński		1716/EL/92			
stadium		Projekt rozbiórki		data wykonania:		29.03.2024r.	
treść		Rzut piwnic budynku nr 1		skala		nr rysunku	
				1:100		2	