


RZUT I PIĘTRA BUDYNKU NR 1

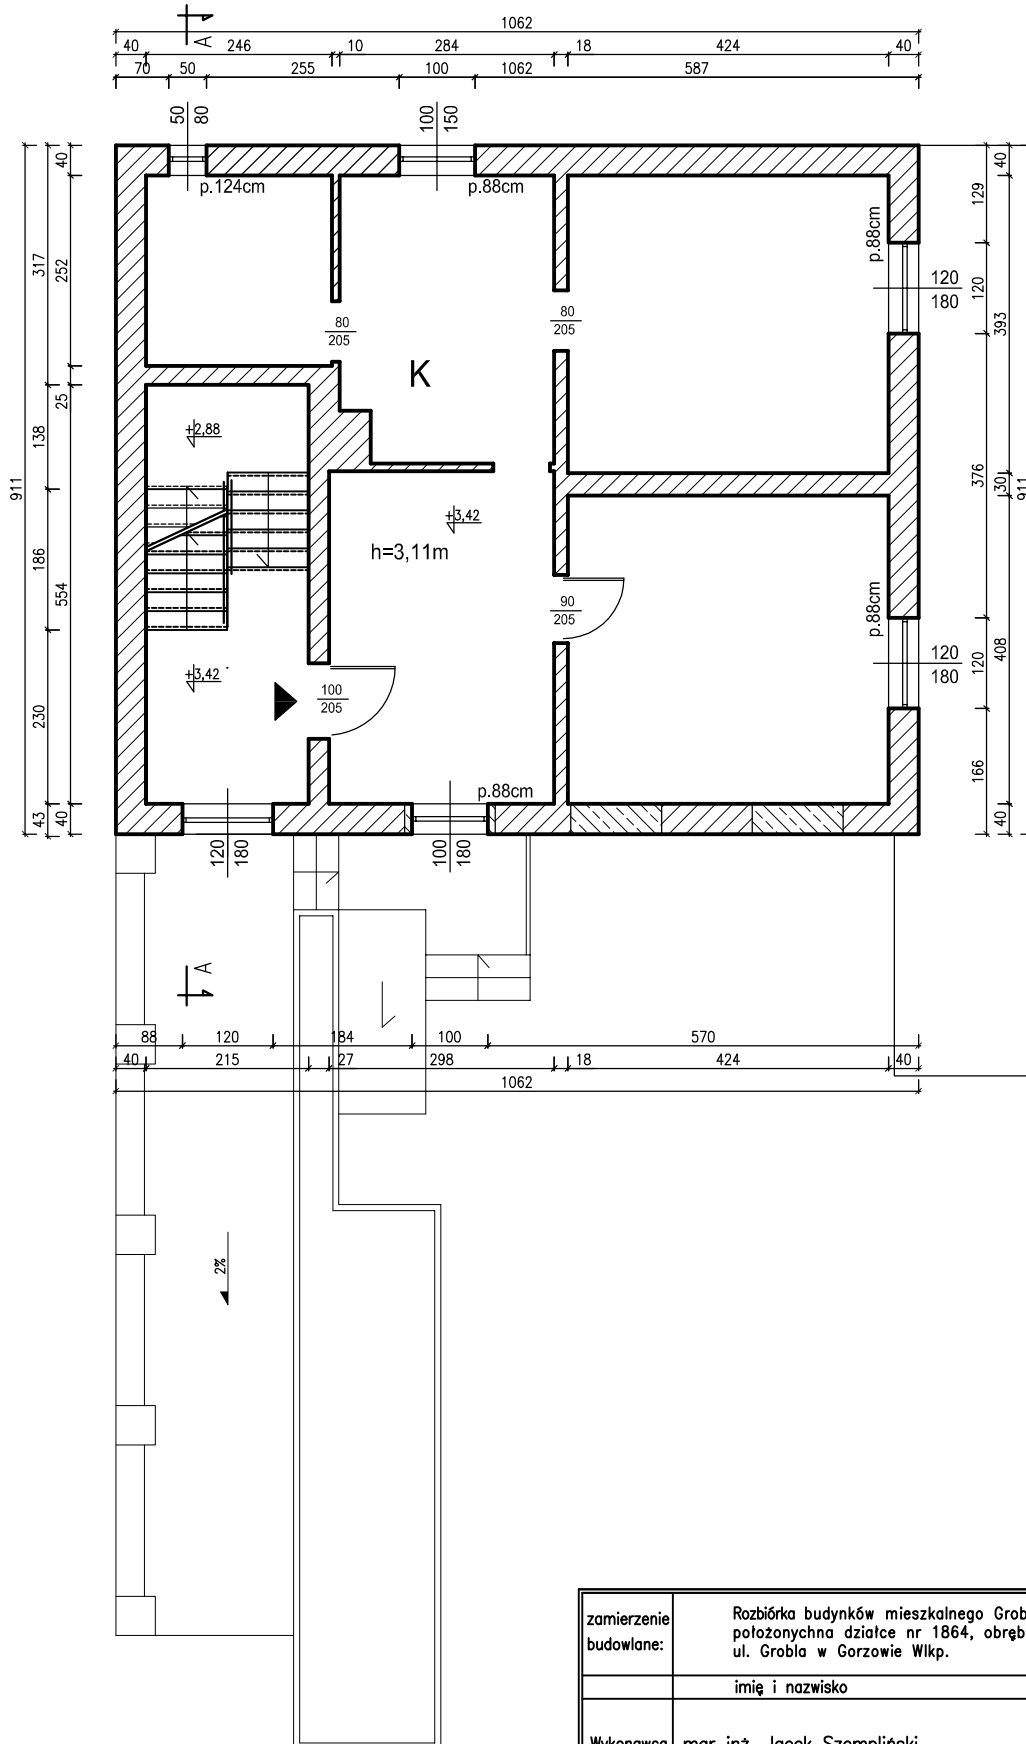

budynek nr 2

zamierzenie budowlane:	Rozbiórka budynków mieszkalnego Grobla 20 i niemieszkalnego położonych na działce nr 1864, obręb 10-Zamoście przy ul. Grobla w Gorzowie Wlkp.		
	imię i nazwisko	nr upr	podpis
Wykonawca	mgr inż. Jacek Szempliński	1716/EL/92	
stadium	Projekt rozbiórki	data wykonania:	29.03.2024r.
treść	Rzut I piętra budynku nr 1	skala	nr rysunku
		1:100	4