


Plan sytuacyjny
przeznaczonych do rozebrania budynków mieszkalnego Grobla 20
i niemieszkalnego wraz z elementami zagospodarowania terenu
położonych na działce nr 1864, obręb 10-Zamoście przy
ul. Grobla 19 i 19a w Gorzowie Wlkp.

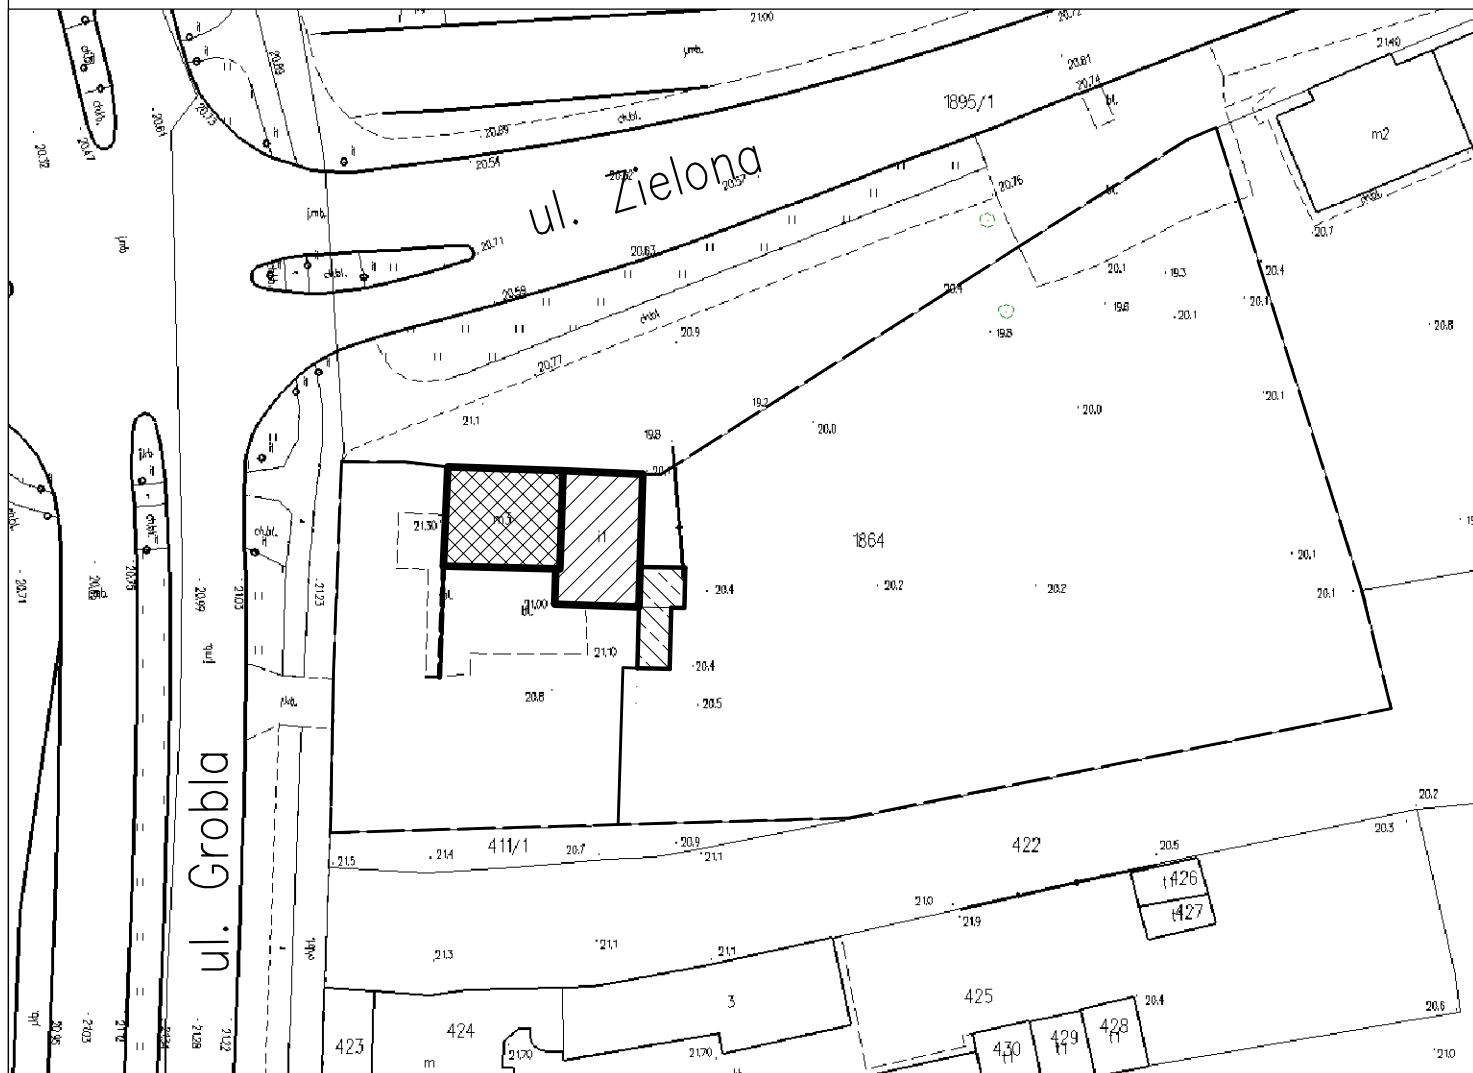

– budynek mieszkalny przeznaczony do rozbioru



– budynek niemieszkalny przeznaczony do rozbioru



– komórki lokatorskie przeznaczone do rozbioru



– mur ceglany przeznaczony do rozbioru



– teren działki nr 1864, obręb 10-Zamoście

zamierzenie budowlane:	Rozbiórka budynków mieszkalnego Grobla 20 i niemieszkalnego wraz z elementami zagospodarowania terenu położonych na działce nr 1864, obręb 10-Zamoście przy ul. Grobla 19 i 19a w Gorzowie Wlkp.		
	imię i nazwisko	nr upr	podpis
Wykonawca	mgr inż. Jacek Szempliński	1716/EL/92	
stadium	Projekt rozbioru	data wykonania:	23.02.2024r.
treść	Plan sytuacyjny przeznaczonych do rozebrania budynków mieszkalnego Grobla 20 i niemieszkalnego wraz z elementami zagospodarowania terenu położonych na działce nr 1864, obręb 10-Zamoście przy ul. Grobla 19 i 19a w Gorzowie Wlkp.	skala	nr rysunku
		---	1