

**Dotyczy:**

**postępowania o udzielenie zamówienia publicznego nr KIR.271.1.4.2021, nazwa zadania „Budowa wielofunkcyjnego boiska sportowego przy Szkole Podstawowej w Nowej Wsi”**

**WYJASNIENIA DO TREŚCI SWZ**

Wójt Gminy Ciechocin działając zgodnie z art. 135 ust. 2 ustawy z dnia 11 września 2019 roku Prawo zamówień publicznych (t.j. Dz. U. z 2021 r. poz. 1129 z późn. zm.) wyjaśnia treść Specyfikacji Warunków Zamówienia, sporządzonej w postępowaniu o udzielenie zamówienia publicznego na realizację zadania pn. „**Budowa wielofunkcyjnego boiska sportowego przy Szkole Podstawowej w Nowej Wsi**”.

**Pytanie 1.**

Zwracam się z prośbą o zamieszczenie rysunków wraz z opisem ogrodzenia i piłkochwyłów, który jest do wykonania w ramach zadania: „Budowa wielofunkcyjnego boiska sportowego przy Szkole podstawowej w Nowej Wsi”.

**Odpowiedź 1.**

Ogrodzenie panelowe (drut 5 mm), systemowe o szerokości 2,00 bez cokółu, montowane na słupkach systemowych malowanych proszkowo, stabilizacja w gruncie zgodnie z zaleceniami producenta (szklanki), wysokość przęsła do 1,80 metra, kolor zbliżony do RAL 7016, 9005, 8017, 6005 – do ustalenia z inwestorem. Furtki wejściowe s światle przejścia minimum 1,00 m.

Piłkochwyty wysokość po zamontowaniu 6,00 montaż na słupach systemowych malowanych proszkowo, stabilizacja w gruncie zgodnie z zaleceniami producenta (szklanki), siatki i słupy w kolorystyce zbliżony do RAL 7016, 9005, 8017, 6005 – do ustalenia z inwestorem.


Rysunki w załączeniu

**Zamawiający informuje, że pytania oraz udzielone odpowiedzi stają się integralną częścią Specyfikacji istotnych warunków zamówienia i będą wiążące przy składaniu ofert.**

**Zamawiający informuje, że nie przedłuża terminu składania ofert.**

  
**Z up. Wójta**  
**mgr Marta Iwan-Łęgowska**  
**Sekretarz**

SŁUPKI PIŁKOCHWYTU

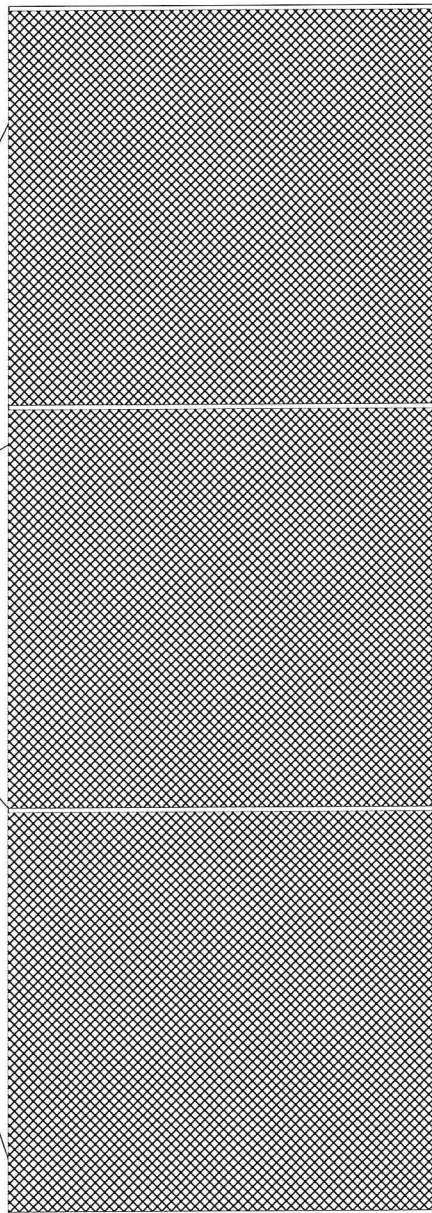

009

1700



**MAJ-BUD**

inż. Magdalena Majewska  
87-100 Toruń, ul. Urzędnicza 14/7

NIP: 956-159-77-96, tel. 509-765-084, [www.maj-bud.pl](http://www.maj-bud.pl), [majbud@yp.pl](mailto:majbud@yp.pl)

**SKALA**  
**1:100**

Investor: Gmina Ciechocin  
Ciechocin172  
87-408 Ciechocin

**Nr rys.**

**1-A**

**Rys. poglądowe - piłkoczwytu**

TEMAT: Dot. KIR.271.1.4.2021

ADRES: Nowa Wieś, Gmina Ciechocin

STADIUM:

PROJEKT BUDOWLANY

BRANŻA:

ARCHITEKTURA

upr. bud.

podpis


KIER. PRACOWNI:


inż. Magdalena Majewska

DATA:



7 lipca 2021


A4 (210x297)

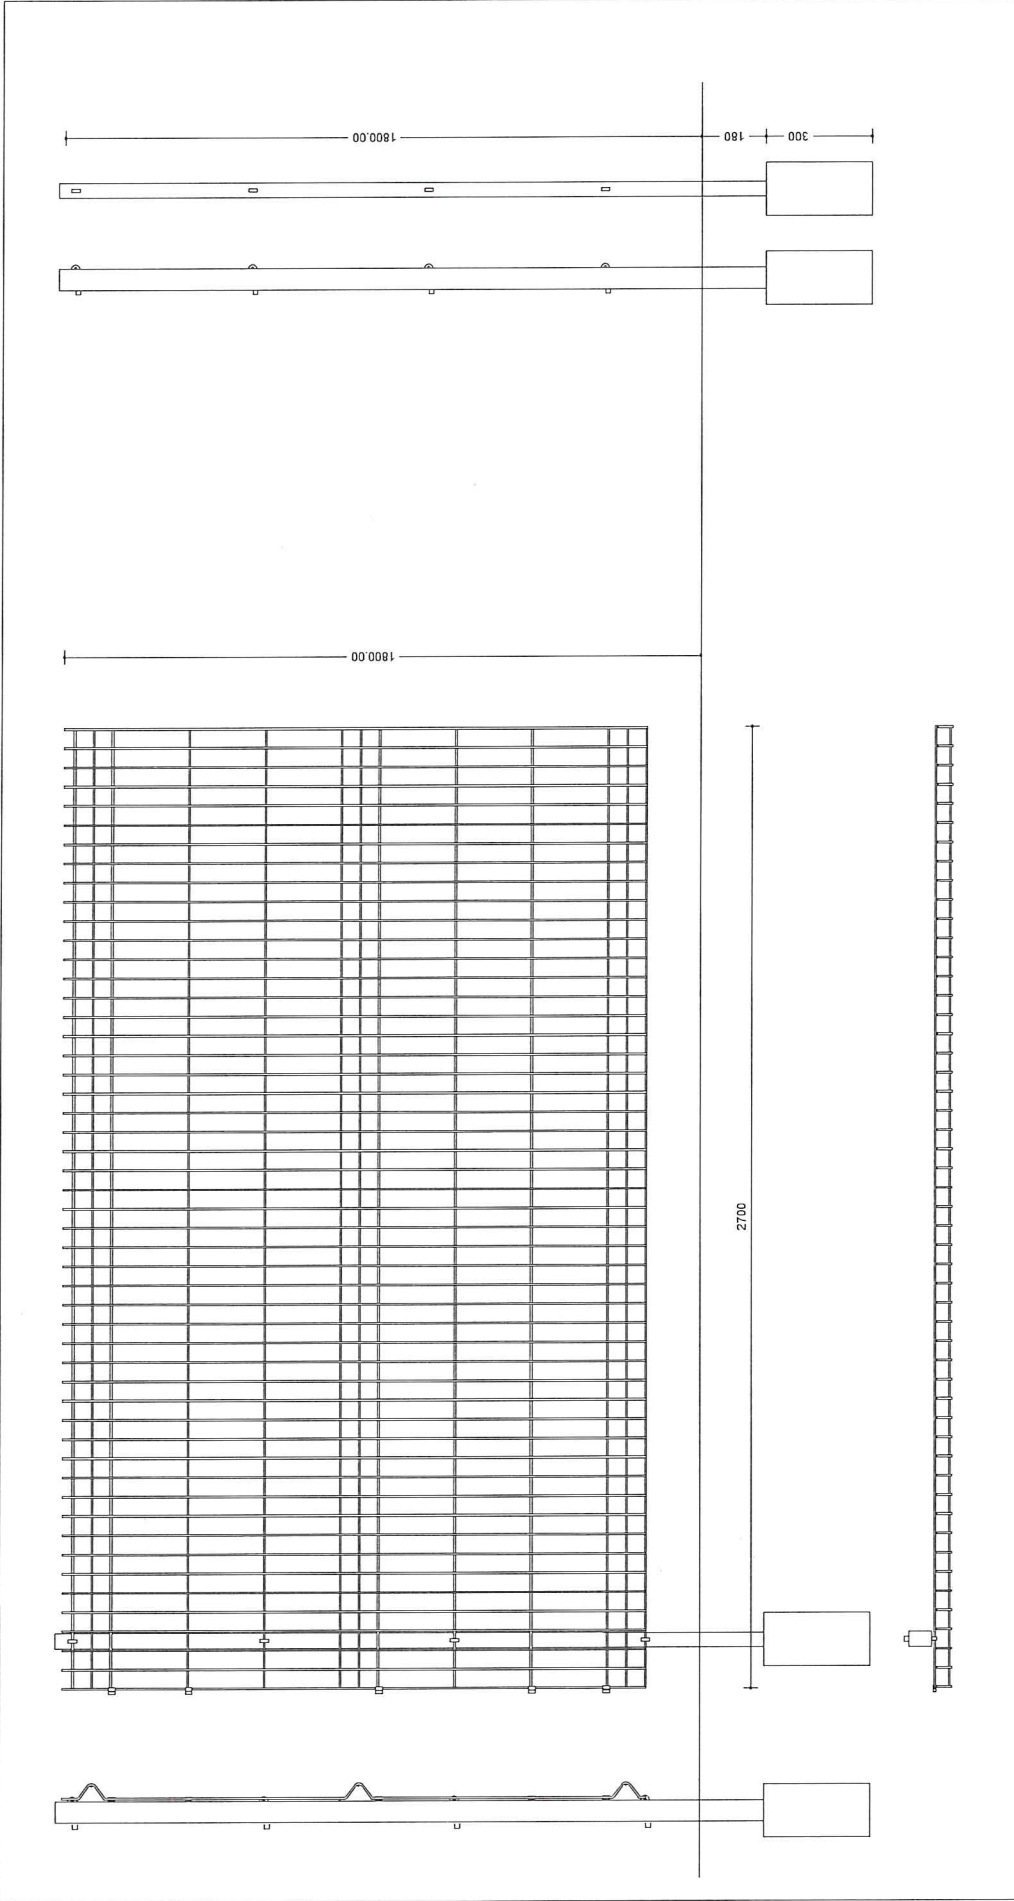

 <b>MAJ-BUD</b> inż. Magdalena Majewska 87-100 Toruń, ul. Urzędnicza 14/7 NIP: 956-159-77-96, tel. 509-765-084, <a href="mailto:www.maj-bud.pl">www.maj-bud.pl</a> , <a href="mailto:majbud@vp.pl">majbud@vp.pl</a>	<b>SKALA</b> <b>1:20</b>	
	Inwestor: Gmina Ciechocin Ciechocin 172 87-408 Ciechocin TEMAT: Dot. KIR.271.1.4.2021	<b>Nr rys.</b> <b>2-A</b>
ADRES: Nowa Wieś, Gmina Ciechocin		
<b>STADIUM:</b>	<b>PROJEKT BUDOWLANY</b>	
<b>BRANŻA:</b>	ARCHITEKTURA	upr. bud.
<b>KIER. PRACOWNI:</b>	inż. Magdalena Majewska	
<b>DATA:</b>	7 lipca 2021	A4 (210x297)

inż. Magdalena Majewska  
 87-100 Toruń, ul. Urzędnicza 14/7  
 NIP: 956-159-77-96, tel. 509-765-084, [www.maj-bud.pl](mailto:www.maj-bud.pl), [majbud@vp.pl](mailto:majbud@vp.pl)  
 Inwestor: Gmina Ciechocin  
 Ciechocin 172  
 87-408 Ciechocin  
 TEMAT: Dot. KIR.271.1.4.2021  
 ADRES: Nowa Wieś, Gmina Ciechocin  
**STADIUM:** PROJEKT BUDOWLANY  
**BRANŻA:** ARCHITEKTURA  
 upr. bud.  
**KIER. PRACOWNI:** inż. Magdalena Majewska  
**DATA:** 7 lipca 2021  
 A4 (210x297)

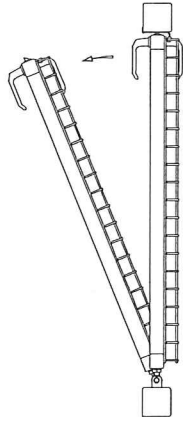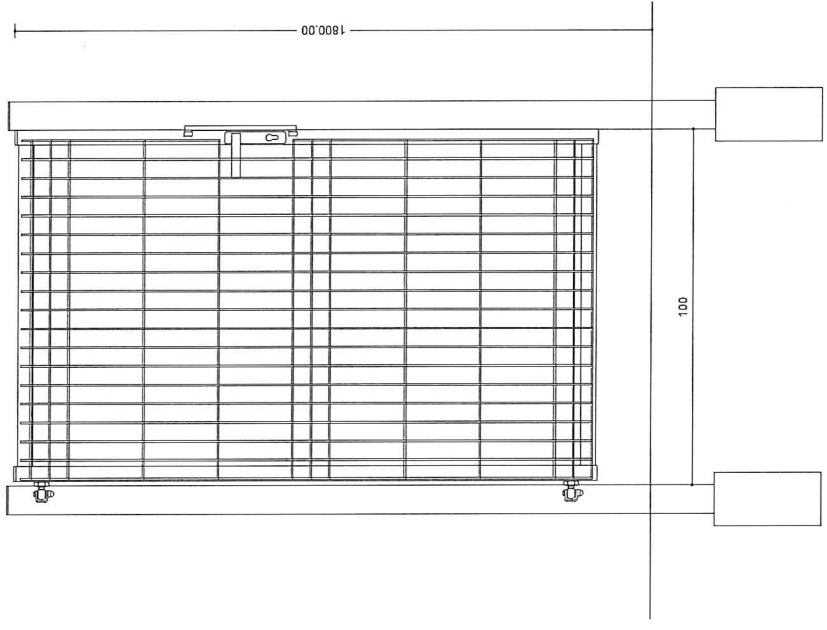

<b>MAJ-BUD</b>  inż. Magdalena Majewska 87-100 Toruń, ul. Urzędnicza 14/7 NIP: 956-159-77-96, tel. 509-765-084, <a href="mailto:www.maj-bud.pl">www.maj-bud.pl</a> , <a href="mailto:majbud@vp.pl">majbud@vp.pl</a>	<b>MAJ-BUD</b> inż. Magdalena Majewska 87-100 Toruń, ul. Urzędnicza 14/7 NIP: 956-159-77-96, tel. 509-765-084, <a href="mailto:www.maj-bud.pl">www.maj-bud.pl</a> , <a href="mailto:majbud@vp.pl">majbud@vp.pl</a>		<b>SKALA</b> <b>1:20</b>
	Inwestor: Gmina Ciechocin Ciechocin172 87-408 Ciechocin TEMAT: Dot. KIR.271.1.4.2021	<b>Nr rys.</b> <b>3-A</b>	<b>Rys. poglądowe - furtka</b>
ADRES: Nowa Wieś, Gmina Ciechocin			
<b>STADIUM:</b> PROJEKT BUDOWLANY			
<b>BRANŻA:</b> ARCHITEKTURA			
<b>KIER. PRACOWNI:</b> inż. Magdalena Majewska			
<b>DATA:</b> 7 lipca 2021			
upr. bud. podpis			
A4 (210x297)			