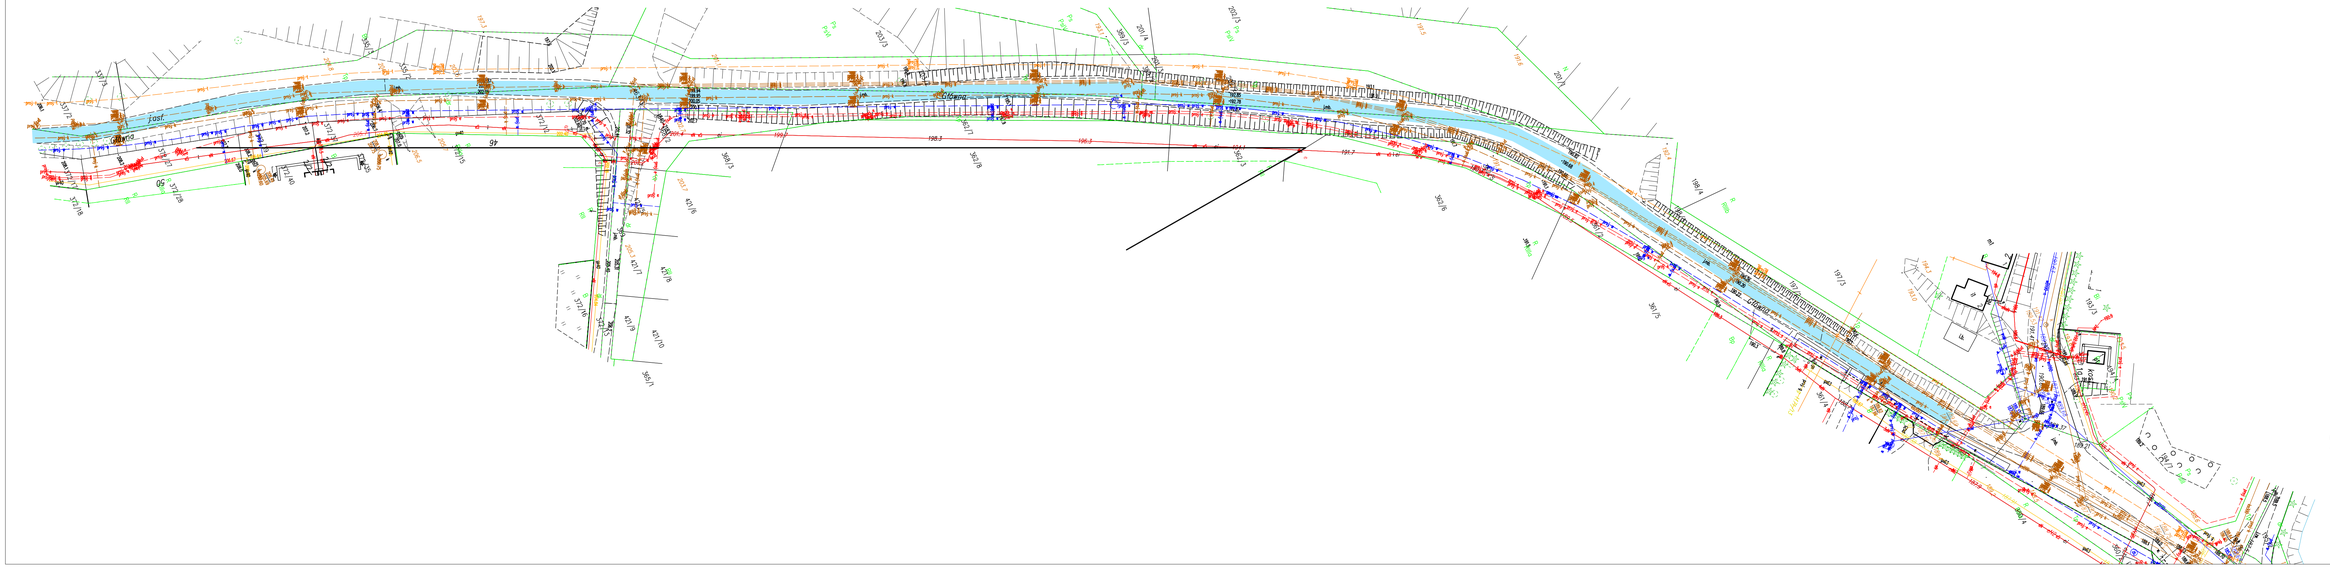

Planowany zakres remontu ul. Wądolnej
skala 1:500

LEGENDA:
ODNACZENIE ELEMENT - PRZEZNACZENIE

beton asfaltowy: w-wa ścieralna z AC 8S

beton asfaltowy: w-wa ścieralna z AC 8S + w-wa kruszywa gr 8cm