


ZAKŁAD KOMINIARSKI
 „FLORIAN” Karol Głowacki
 62-300 Września, ul. Sienkiewicza 19
 tel. 61 436 11 52, 606 280 967, 725 051 595
 NIP 789 159 21 92, REGON 522266739

- 37 2
- 36
- 35 7
- 34 13
- 33 13
- 32 1
- 31 4
- 30 5
- 29 7
- 28 12
- 27 4
- 26

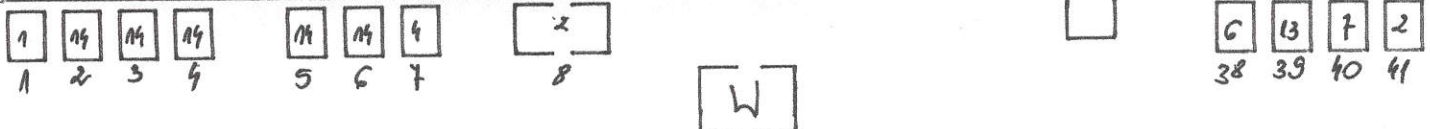

- 9 4
- 10
- 11
- 12 7
- 13 8
- 14 10
- 15 8
- 16 3
- 17 6
- 25
- 24 10
- 23 7
- 22 8
- 21 10
- 20 8
- 19 2
- 18 2

← przy uzyskaniu zszkicu stanąć plecami do ulicy

- 1 - nr przewodu kominowego
- 14 - długość przewodu w mb.

Kościuszki →

UPRAWNIONY MISTRZ
 KOMINIARSKI
Karol Głowacki
 Karol Głowacki
 upr. nr 058/E2/2950/2019