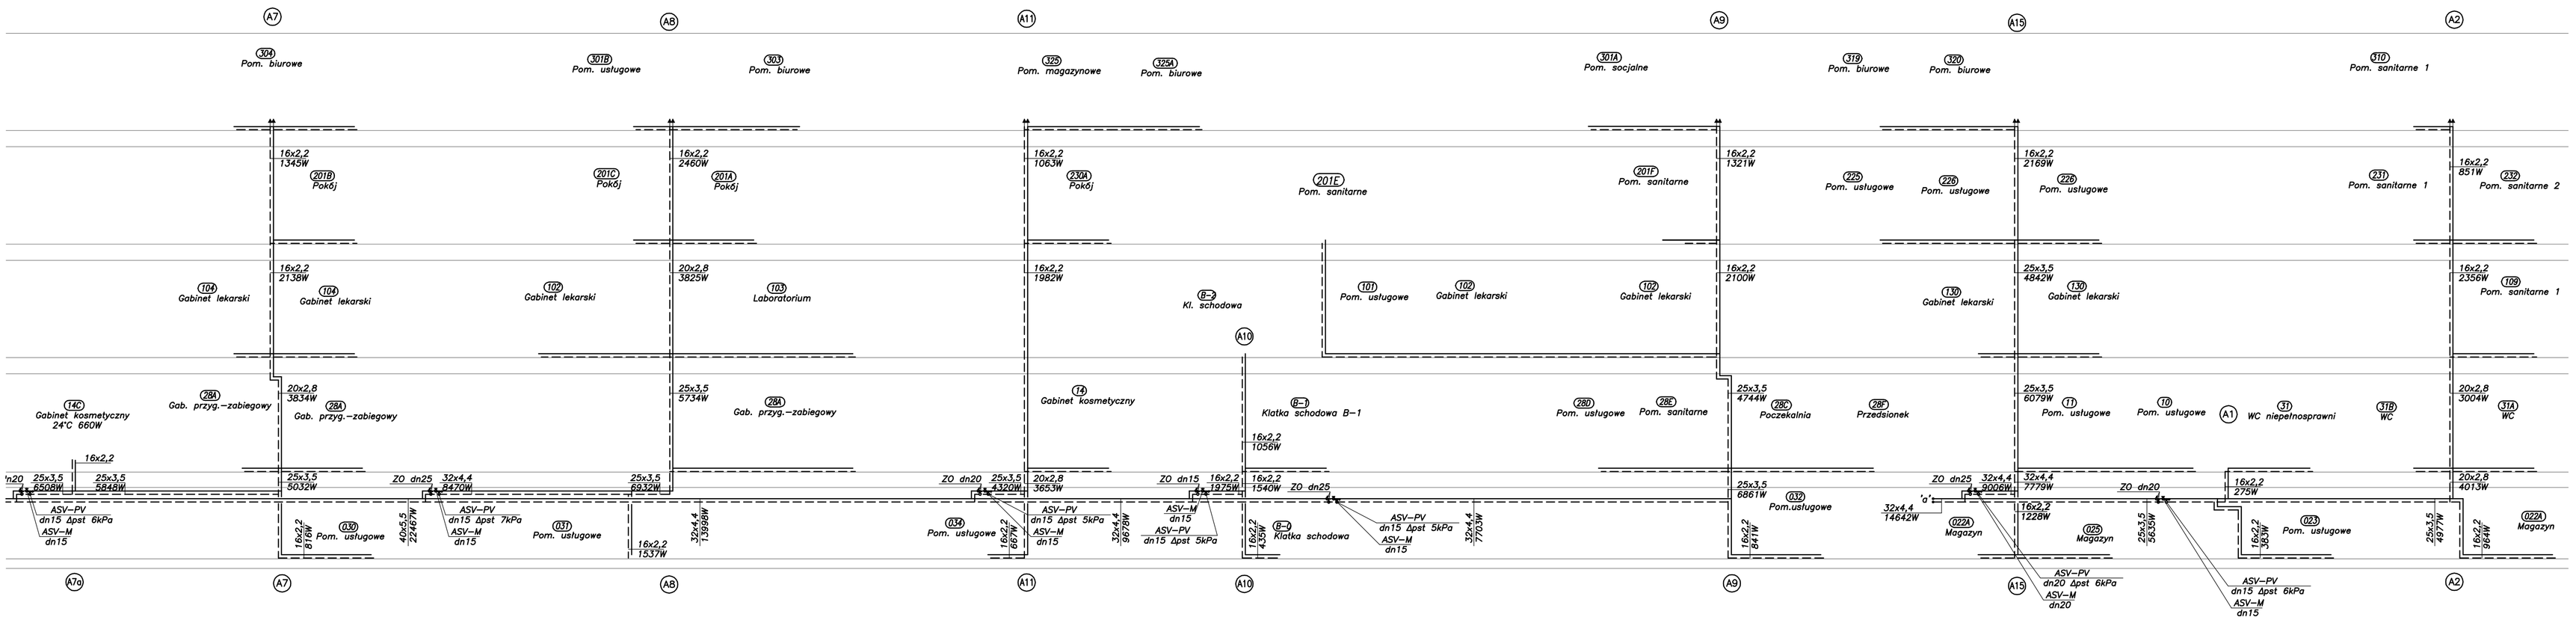

PRZEDMIOT OPRACOWANIA:	WYMIANA INSTALACJI CENTRALNEGO OGRZEWANIA W BUDYNKU PRZY UL. DĄBROWSKIEGO 4 W ŚWINOUJŚCIU		
TREŚĆ RYSUNKU:	SCHEMAT INSTALACJI C.O.-OBIEG A CZ.2		
PROJEKTANT:	mgr inż. GRZEGORZ LESNER Upr. nr 365/Sz/83, 116/Sz/80	BRANŻA: SANITARNA	NR RYS. 8
OPRACOWAŁ:	mgr inż. GRZEGORZ LESNER Upr. nr 365/Sz/83, 116/Sz/80	FAZA: PROJ. BUDOWLANY	
SPRAWDZAJĄCY:	mgr inż. IWONA KANIEWSKA Upr. nr ZAP/0204/PBS/15	DATA: PAŹDZIERNIK 2016	SKALA: 1:100
ZLECENIODAWCA:	ZAKŁAD GOSPODARKI MIESZKANIOWEJ W ŚWINOUJŚCIU		