


Oznaczeń Miejscow
Jednostki:
Obręb ew
Skala ma
Nazwa ul
Oznaczeń aktualizai
Służebno wania grn projektow
Kontur uz w bazie c
Godło mē Raster
NK

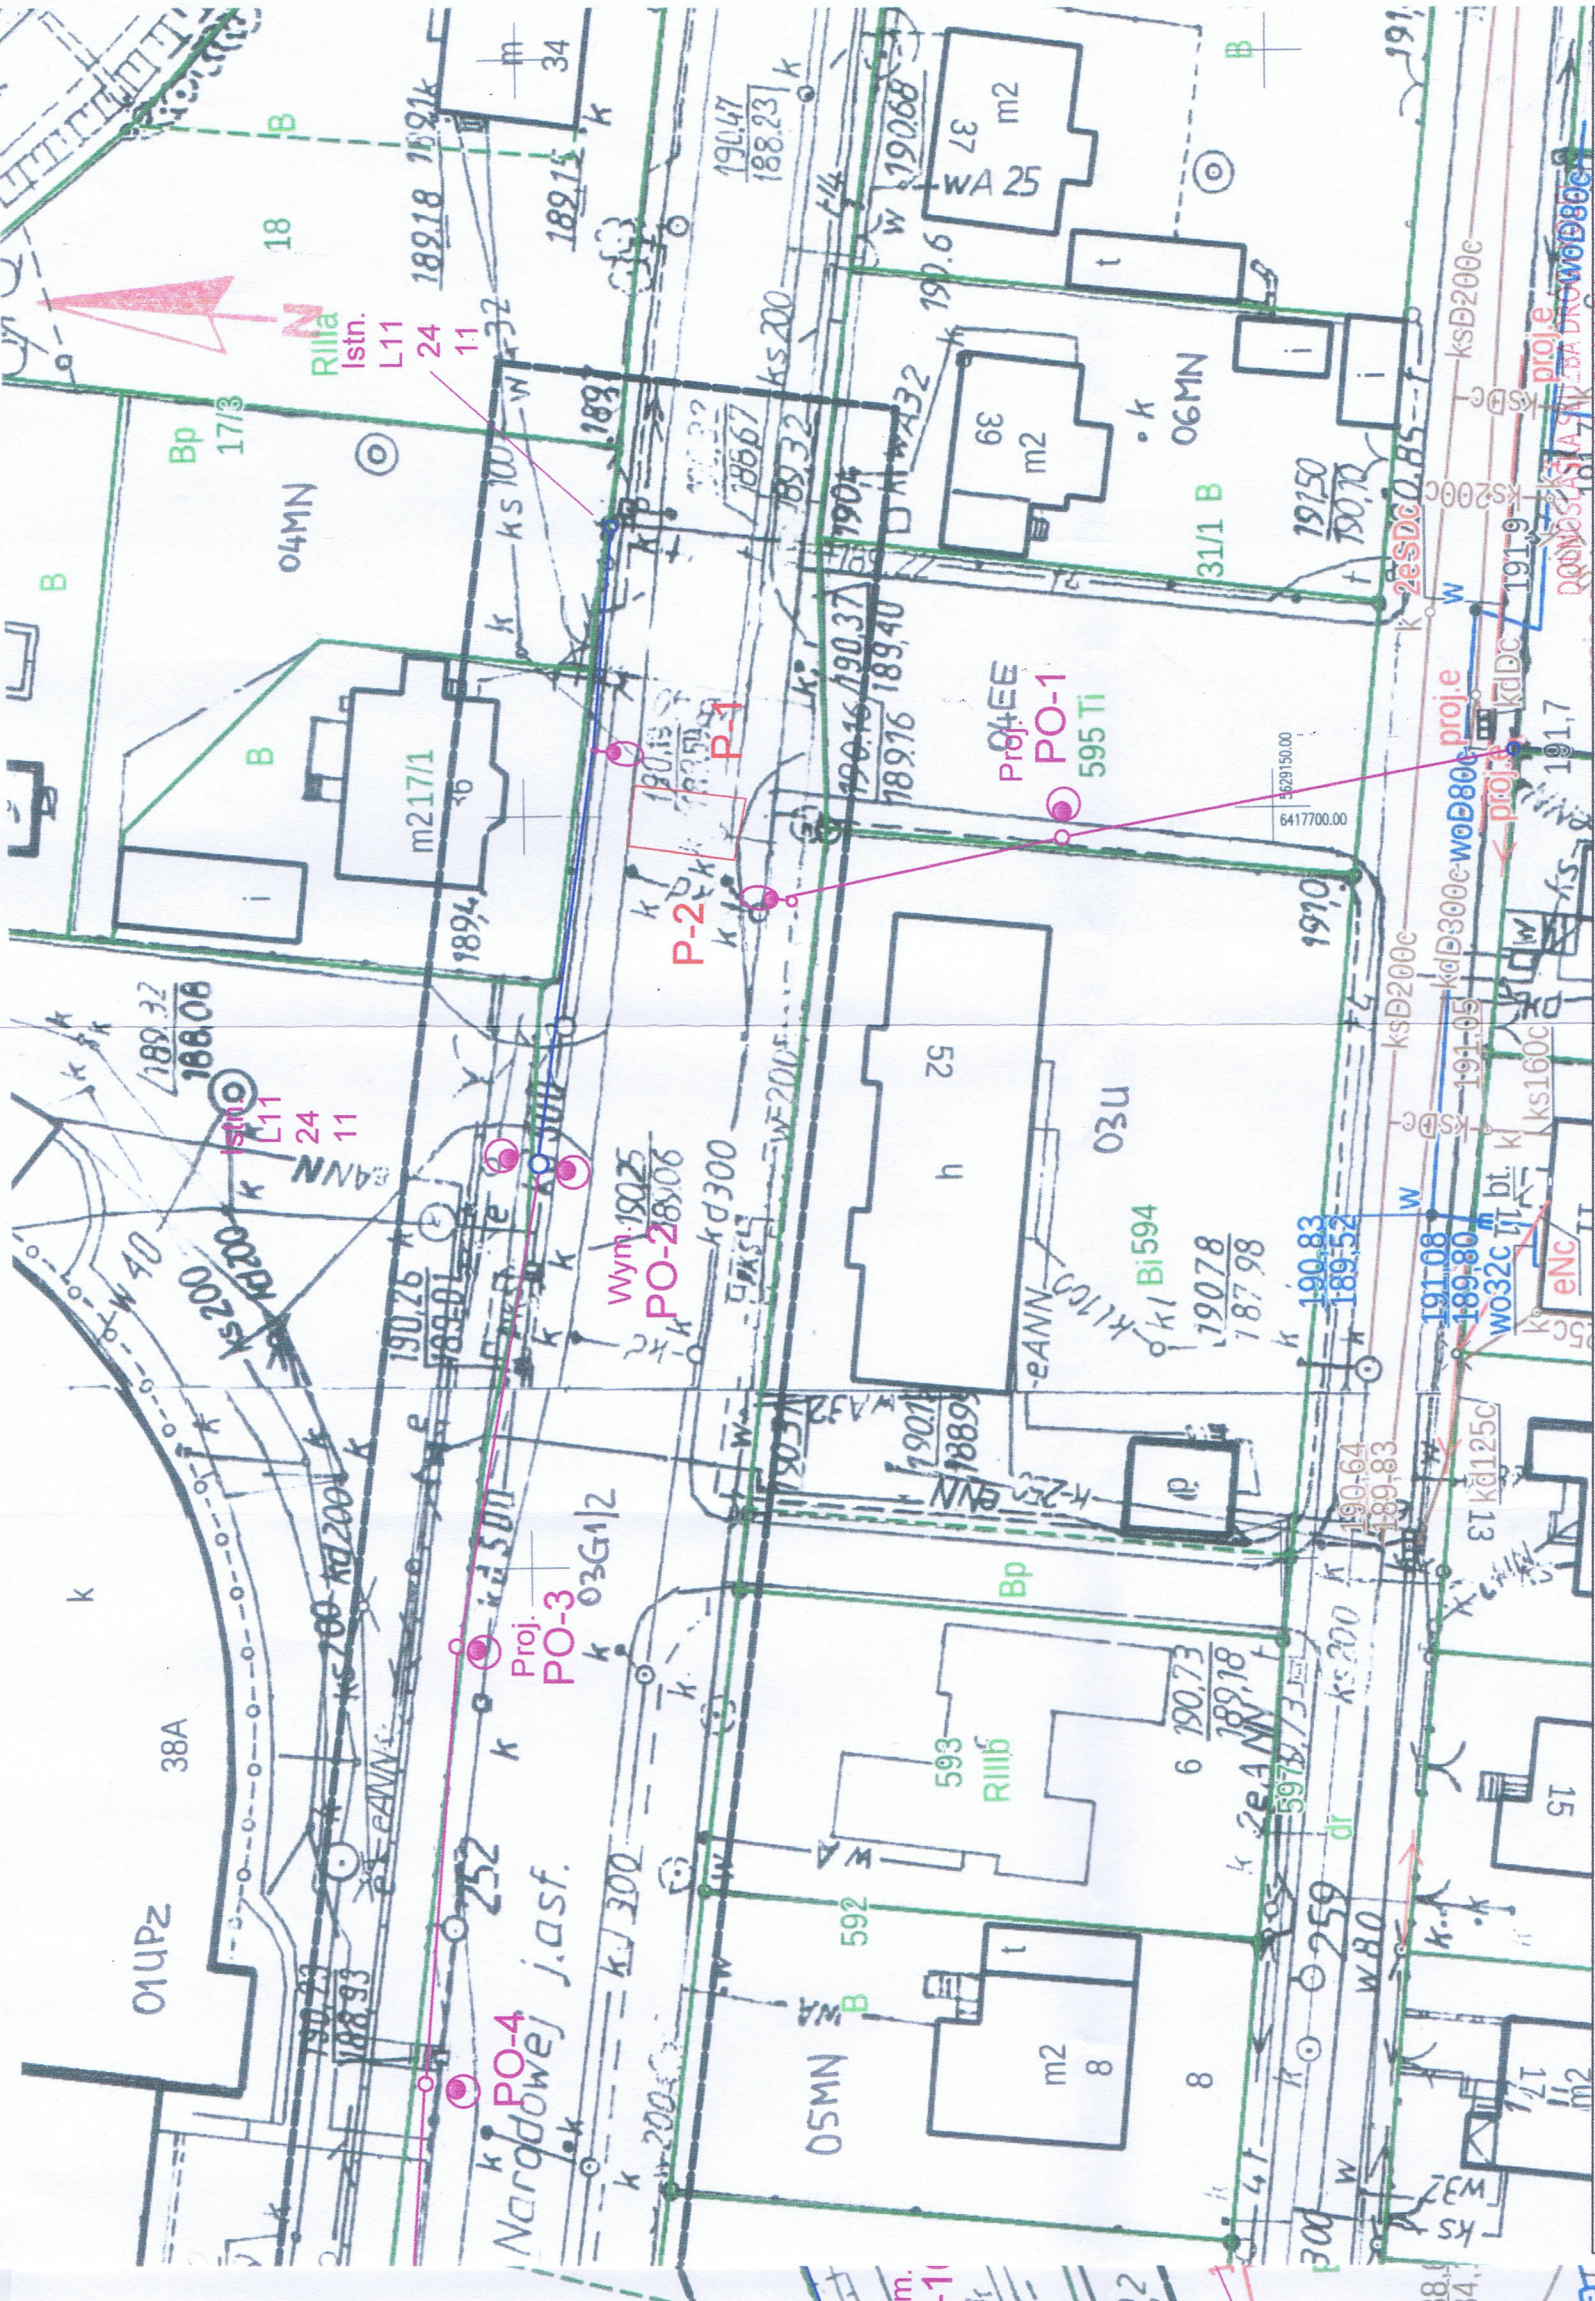

Załącznik Nr. 1 do pisma Nr. 2P-8036-241.2018 z dn. 23.08.2018

Inwestor:		GMINA ŁAGIEWNIKI. UL. JEDNOŚCI NARODOWEJ 21 ; 58-210 ŁAGIEWNIKI	
Zespół projektowy	Nazwisko i imię nr uprawnień	Podpis	Data
Projektant	Instalacja w zakresie sieci, instalacji i urządzeń elektroenergetycznych bez ograniczeń	Zbigniew Zieja Upr. 267/DOŚ/05	10.06.2018 r
SPECJALNOŚĆ		USŁUGI TECHNICZNE W BUDOWNICTWIE	
Wykonawca		Zbigniew Zieja ul. Orzeszkowej 17 58-260 BIELAWA	
PZT - OŚWIETLENIE ULICNE ORAZ PRZEJŚC DLA PIESZYCH ŁAGIEWNIKI UL. JEDNOŚCI NARODOWEJ od nr 34 do ul. Poziomkowej dz nr 444/2 , 10/1 , 595 obręb Łagiewniki		Skala	Rys. E1
		1:500	

- Projektowane oświetlenie przejścia dla pieszych słupy o wys. 6 m, wysięgnik o wysięgu 1 m kąt 5 st. oprawa LED 55 W, CW, 5952 lm
- Projektowana linia oświetlenia ASxSN 2x16 mm²
- Projektowane oprawy oświetlenia drogowego LED 70 W
- Istniejąca sieć napowietrzna nn (kolor niebieski)