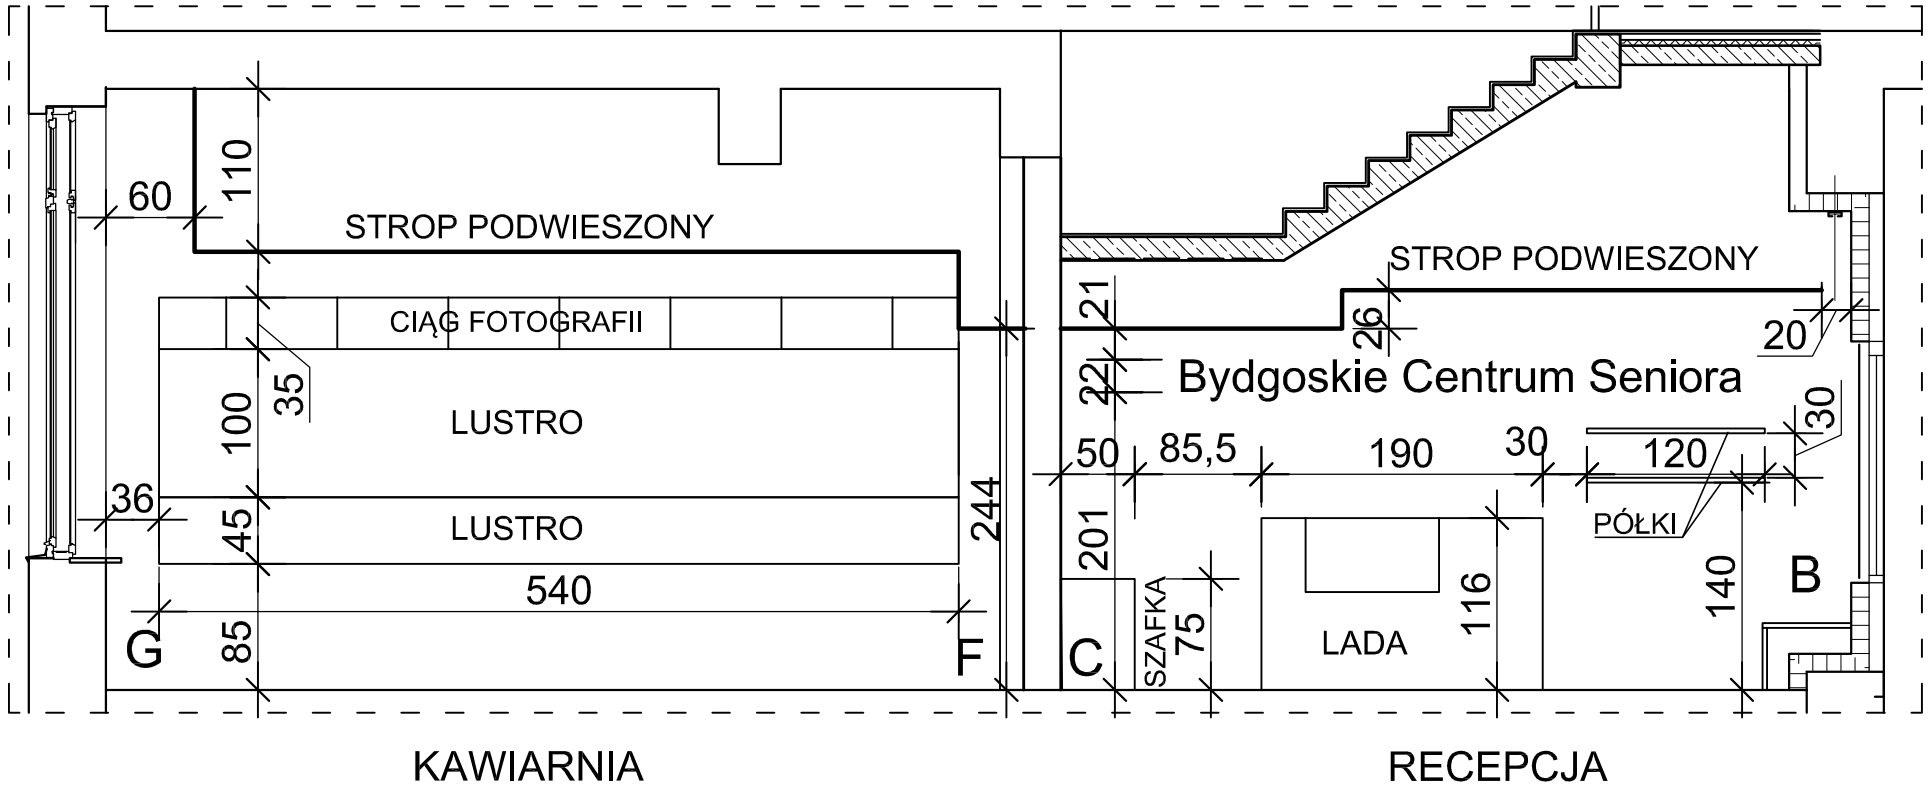

KAWIARNIA RECEPCJA

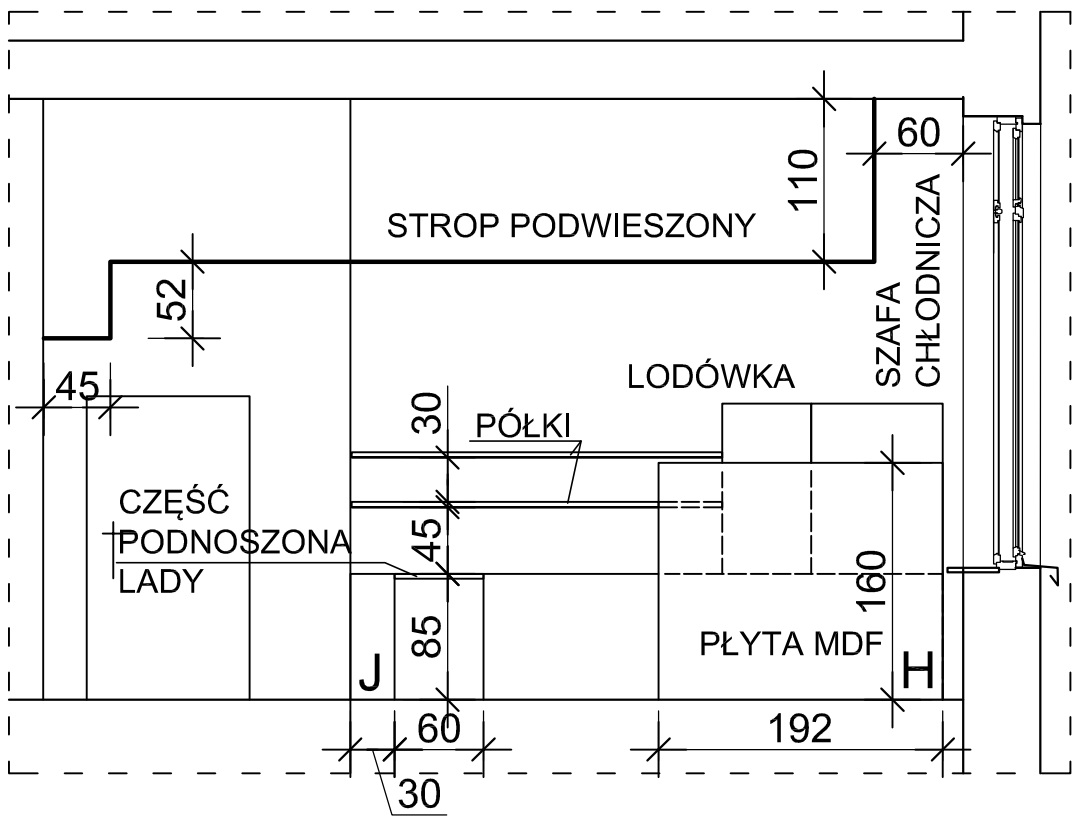

KAWIARNIA

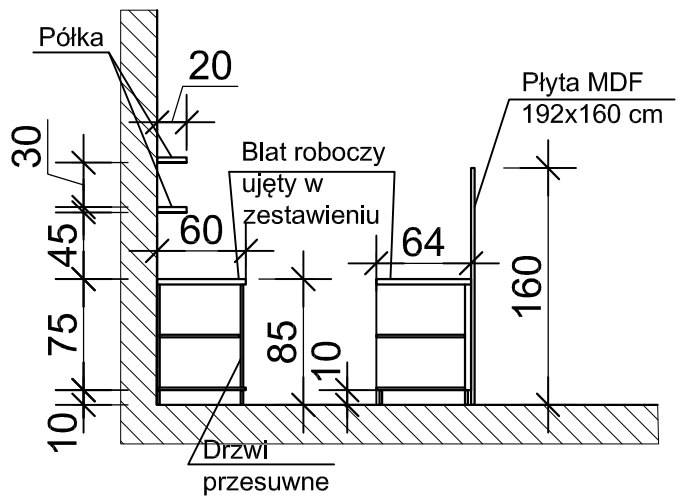

Pracownia Projektowo - Consultingowa
ul. Beskidzka 2/36; 85-166 Bydgoszcz

ROZWINIĘCIE ŚCIAN KAWIARNI I RECEPCJI

Inwestor: Urząd Miasta Bydgoszcz
ul. Grudziądzka 9/15
85 - 130 Bydgoszcz

Temat: Przebudowa wraz ze zmianą użytkowania lokalu usługowego na potrzeby Bydgoskiego Centrum Seniora

Skala: 1:100

Obiekt: Lokal usługowy w budynku przy ul. Dworcowej 3 w Bydgoszczy

Projektant: mgr inż. arch D. Jaroszewska
WBPP-NB-7210/252/81 w zakresie pełnym
Podpis

Sprawdzajacy: mgr inż. arch Z. Wernerowska - Frąckiewicz
UAN-KZ-7210/144/88 w zakresie pełnym
Podpis

Data: 15.12. 2020 r.

Faza: Projekt wykonawczy

Nr. rys. 4