

Starosta Złotoryjski
pl. Niepodległości 8
59-500 Złotoryja
tel/fax: (076) 87 82 438
Znak:

Województwo: dolnośląskie

Powiat: ZŁOTORYJSKI


Jednostka ewidencyjna: 022602_1 ZŁOTORYJA

Obręb ewidencyjny: 022602_1.0008 OBREB 8

Numer działki: 349

Wyrys z mapy ewidencyjnej

Skala 1:5000

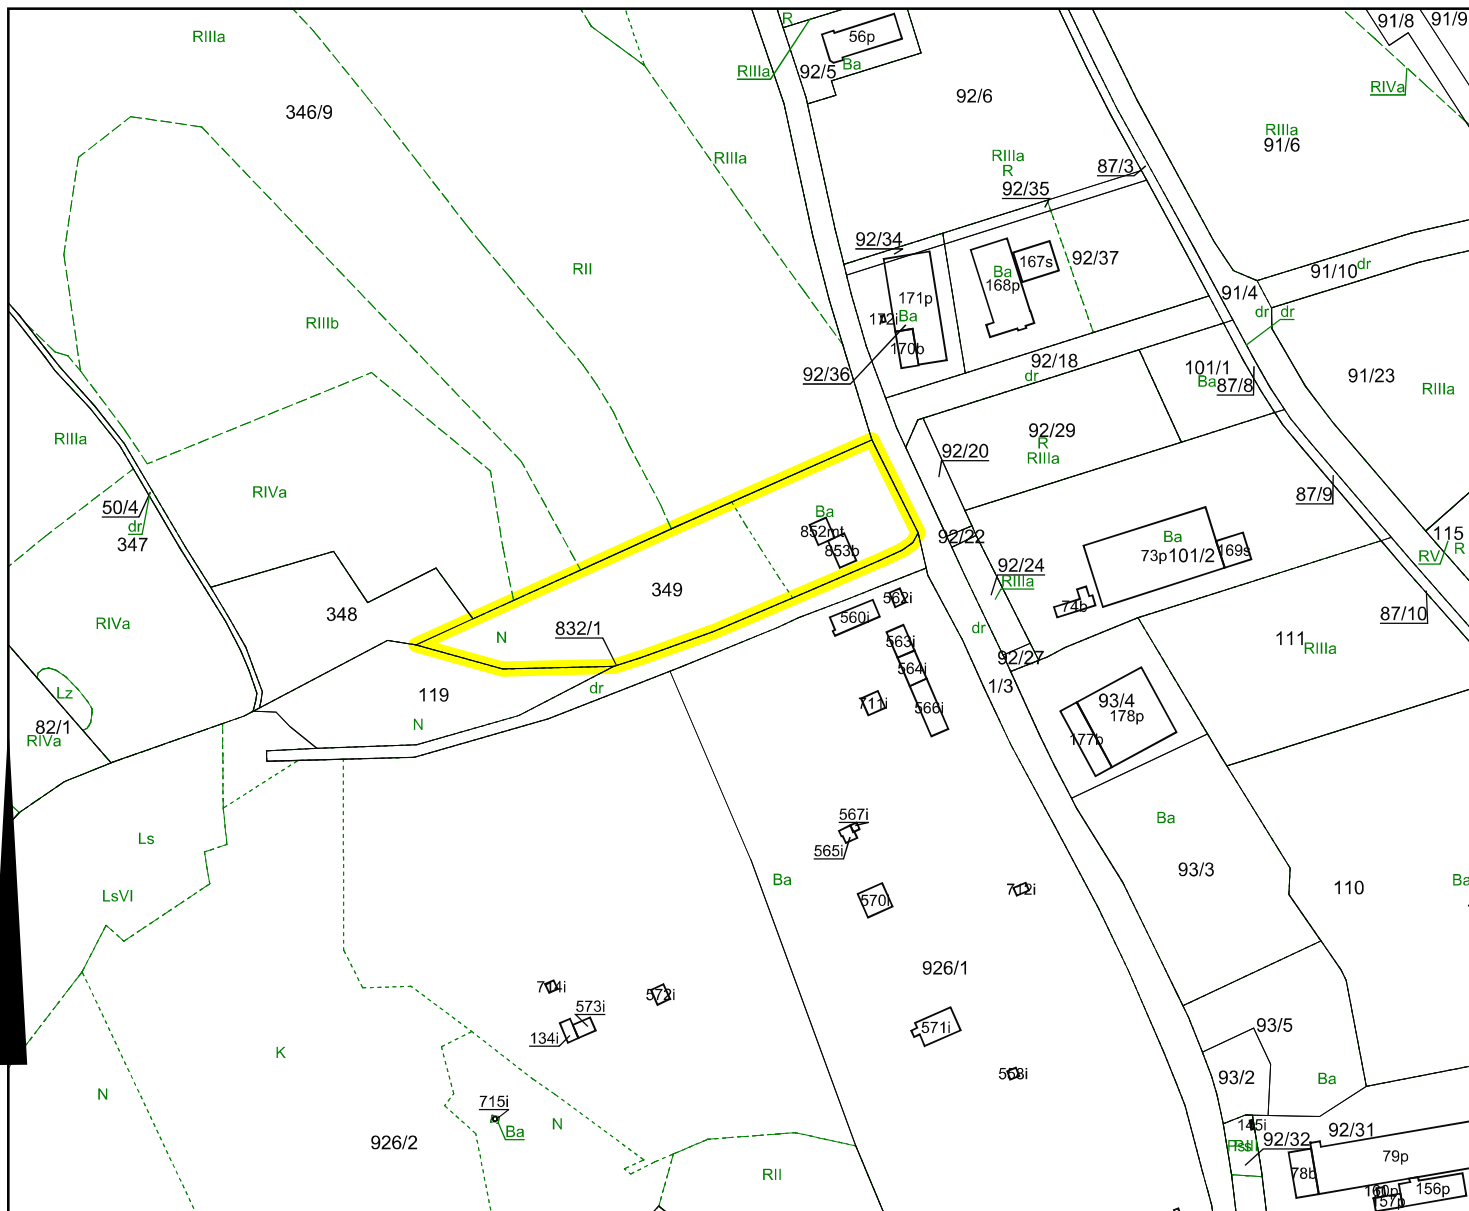

Adnotacje

Wykonał Marzena Browolejt

Dokument niniejszy jest przeznaczony do
dokonania wpisu w księdze wieczystej

m.p.

podpis

Złotoryja dn. 03-01-2022 r.