


Przekrój poprzeczny

skala 1:20

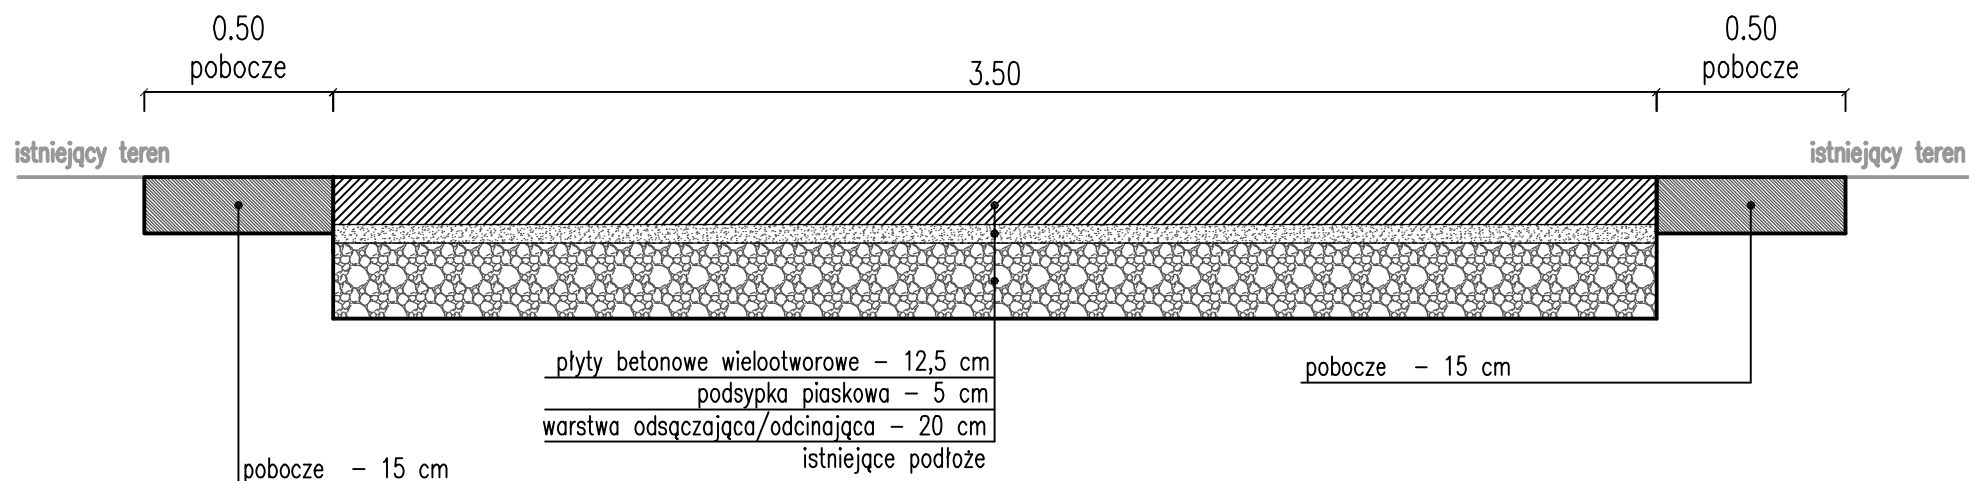

Inwestor/Zamawiający:	Gmina Bobowo ul. Gdańska 12 83-212 Bobowo		
Nazwa zadania:	Przebudowa drogi gminnej nr 214009G w Grabowie dz. nr 131		
Rysunek:	Data	Skala	Nr rys.
PRZEKRÓJ POPRZECZNY	08.2024	1:20	02