


Proszę o wycenę

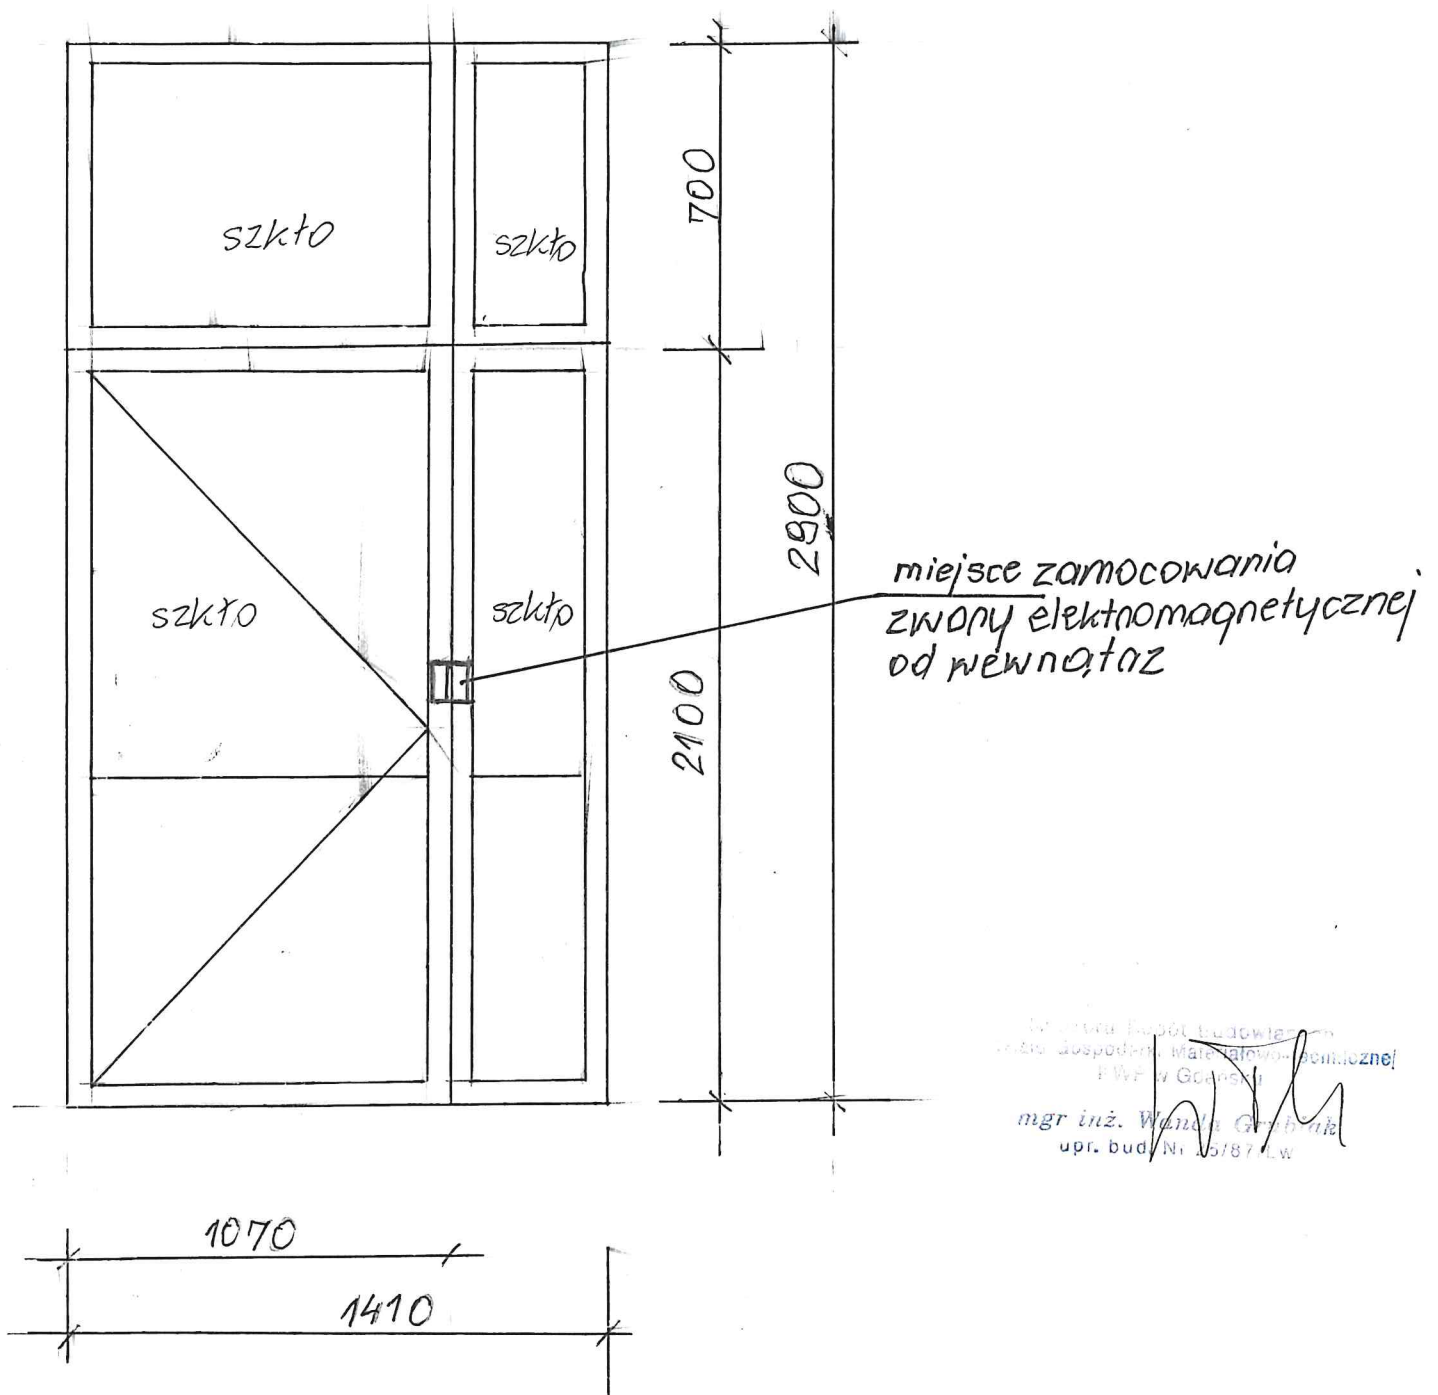

Wydział Budowlany  
Zakład Gospodarki Materiałowo-Technicznej  
PWR w Gdańsku  
mgr inż. Władysław Górecki  
upr. bud. Nr 15187/LW

ścianka aluminiowa z drzwiami z samozamykaczem,  
pozostałe pola nieotwierane, zamek w drzwiach  
szyfrowy serii SL 2000, klamka-klamka  
w kolorze szarym, stal nierdzewna  
Drzwi ze ścianką w Komisariacie Policji Gdynia -  
Kaminy ul. Zapolskiej 1, wewnętrzne  
w drzwiach zwona elektromagnetyczna