


PRZYJĘTO ŚREDNIĄ WYSOKOŚĆ POMIESZCZEŃ PIWNIC- 215cm
PRZYJĘTO ŚREDNIĄ SZEROKOŚĆ POMIESZCZEŃ PIWNIC - 305cm
POWIERZCHNIA CAŁKOWITA PIWNIC (BEZ FILARKÓW) - 230,82m²
KUBATURA PIWNIC - 704m³

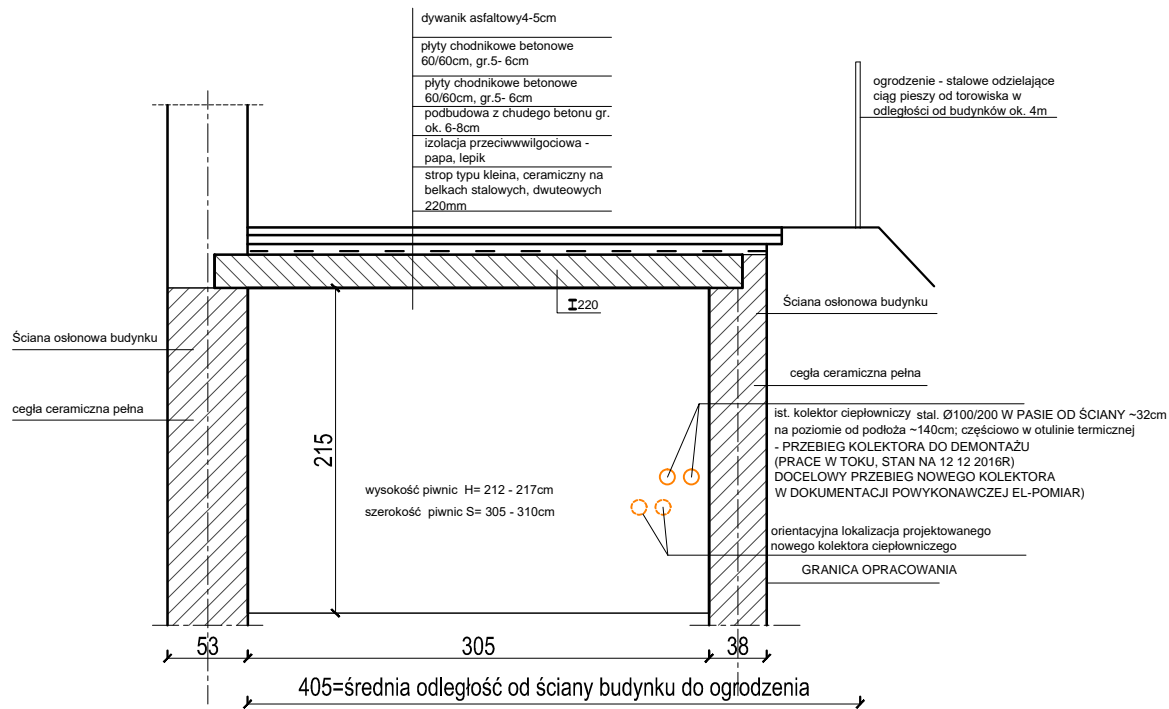

Uwaga:
ŚCIANA OSŁONOWA PIWNIC BUDYNKU POKRYTA IZOLACJĄ PRZECIWWILGOCIOWĄ TYLKO NA SEGMENTCIE NR 74. IZOLACJA W STANIE NIEDOSTATECZNYM

| | | |
|--|---|-----------------------|
| inwentaryzacja zabudowań piwnic pod ciągłem pieszym do likwidacji przy ul. Kartuskiej 68,70,72,74,76,78,80 w Gdańsku, na terenie działek gminnych - dz.nr 425;426;427 oraz na dz.skarbu państwa nr 108 | | |
| RYS.6A | INWENTARYZACJA _ PRZEKRÓJ - stan z 12 12 2016r. | SKALA 1: 50 |
| INWESTOR : GDAŃSKI ZARZĄD NIERUCHOMOŚCI KOMUNALNYCH SAMORZĄDOWY ZAKŁAD BUDŻETOWY Z SIEDZIBĄ W GDAŃSKU | | |
| OPRACOWAŁ : mgr. inż. arch. Anita Kukawska upr.: PO/KK/212/2008, P.O.I.A. RP NR. PO-0979 Inż. Ryszard Błęński upr.: 5280/Gd 92, POM/BO/0466/03 | | DATA: grudzień 2016r. |