
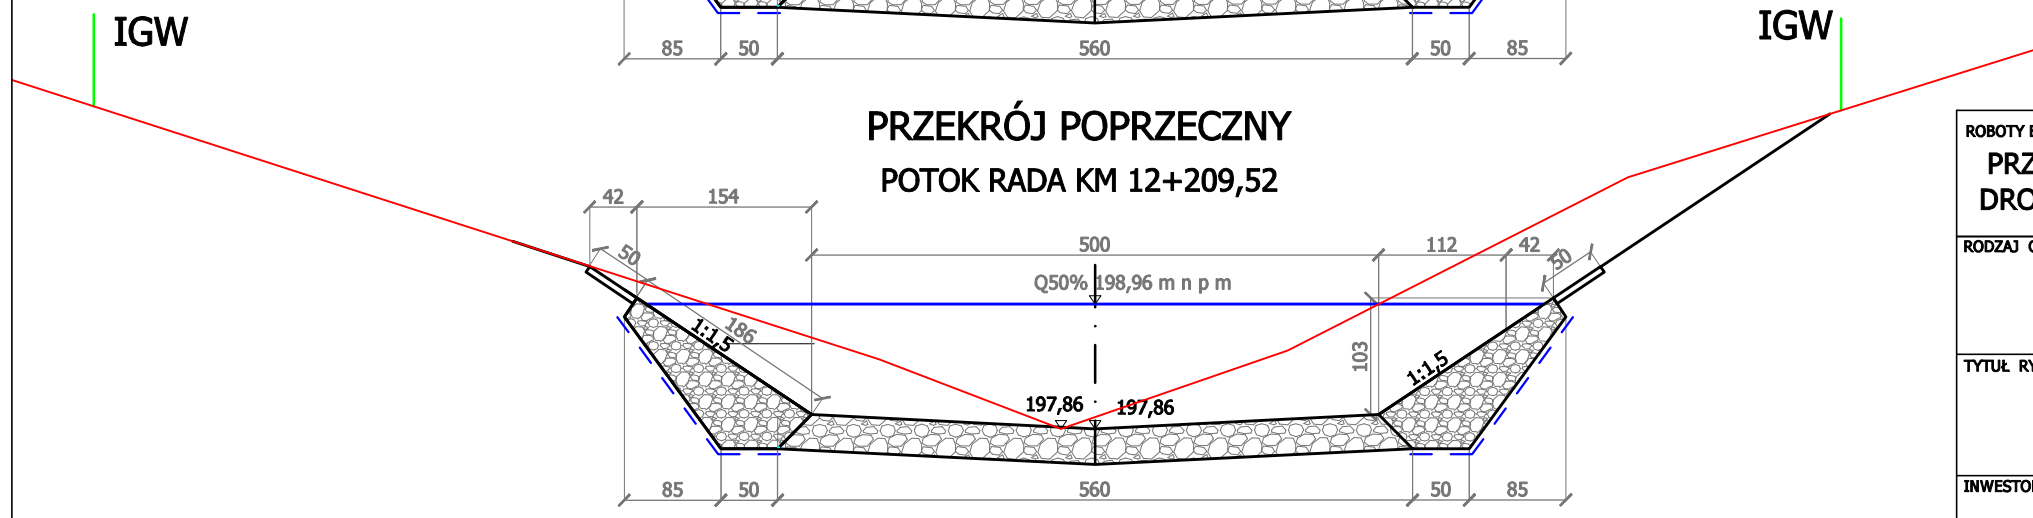
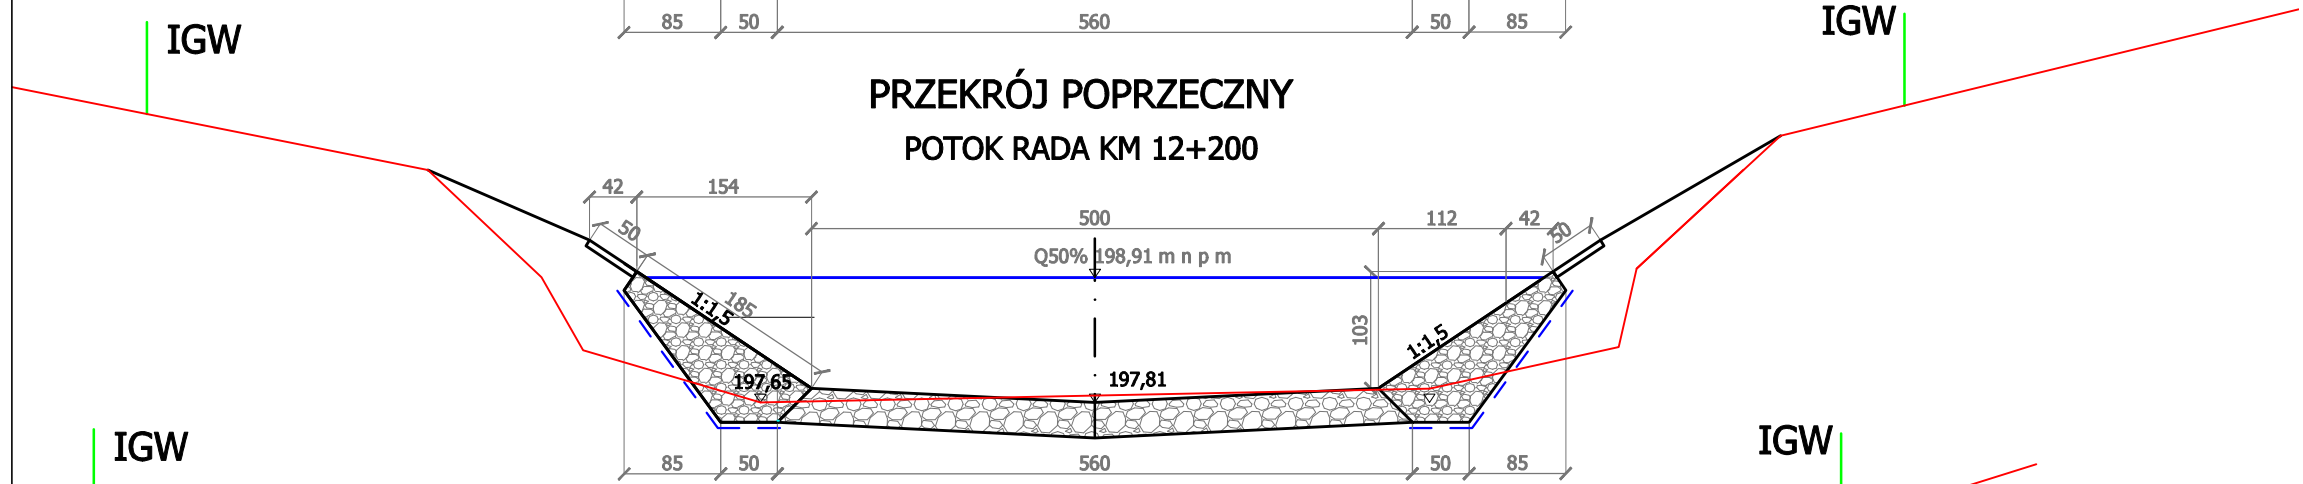
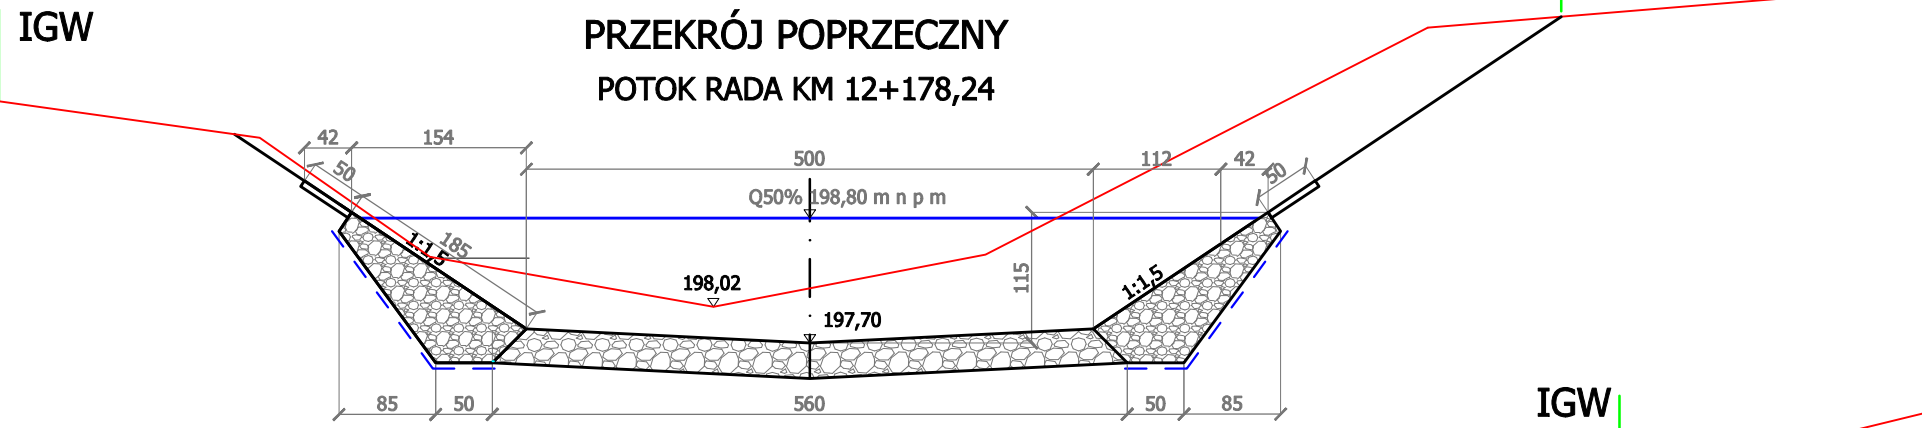


PRZEKROJE POPRZECZNE POTOKU

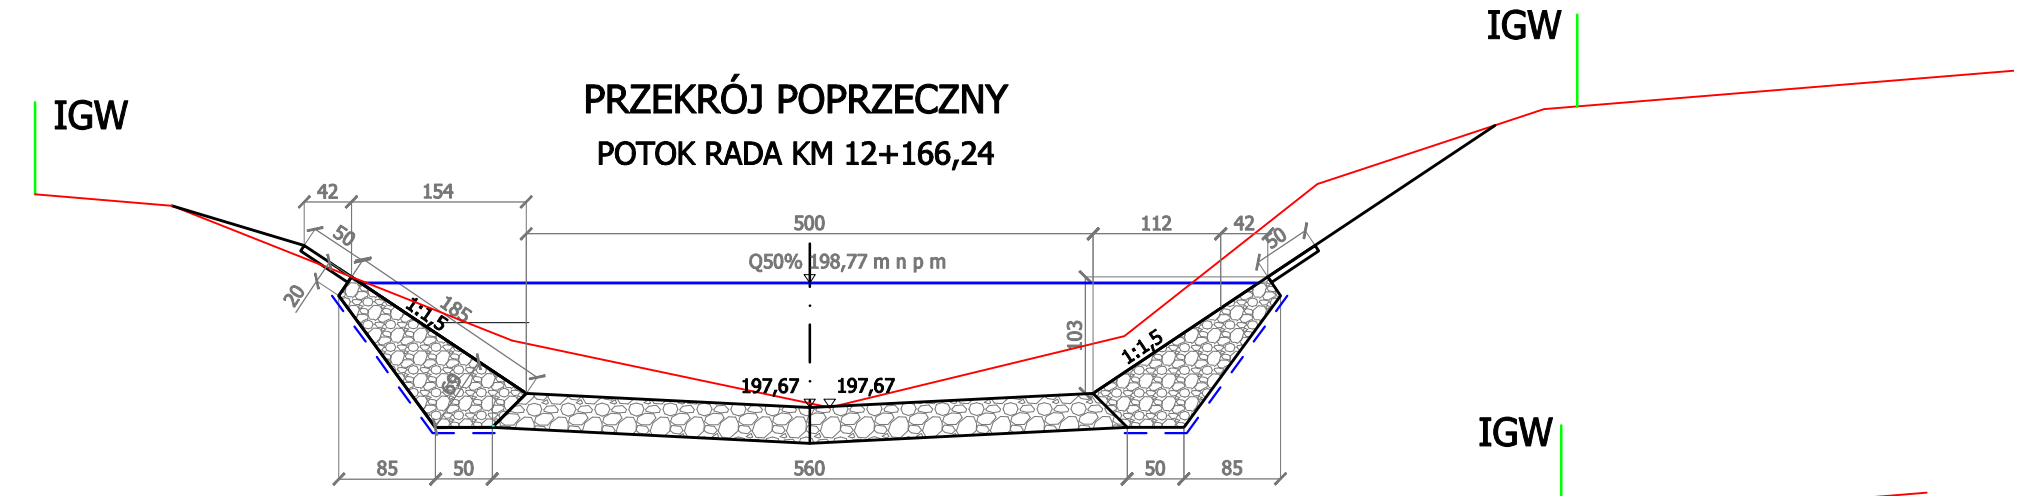

ROBOTY BUDOWLANE		
PRZEBUDOWA MOSTU PRZEZ POTOK RADA W MIEJSCOWOŚCI ZABŁOTCE W CIĄGU DROGI POWIATOWEJ NR 1793R RADYMNO -ZABŁOTCE - WACŁAWICE W KM 6+212		
RODZAJ OPRACOWANIA		
PROJEKT WYKONAWCZY		
TYTUŁ RYSUNKU	SKALA	NR RYS.
PRZEKROJE POPRZECZNE POTOKU	1:50	9
INWESTOR	DATA	
ZARZĄD POWIATU JAROSŁAWSKIEGO 37-500 Jarosław , ul. Jana Pawła II nr 17	26.06.2022	
PROJEKTANT	PODPIS	
mgr inż. IWONA KAMIENSKA-ZAJĄC upr. nr UAN-II-7342 / 168 / 94		
SPRAWDZAJĄCY	PODPIS	
mgr inż. ADAM KATA upr. nr M-ty - 400/94		