


RYSUNEK OGÓLNY
PRZEKRÓJ POPRZECZNY 1:50

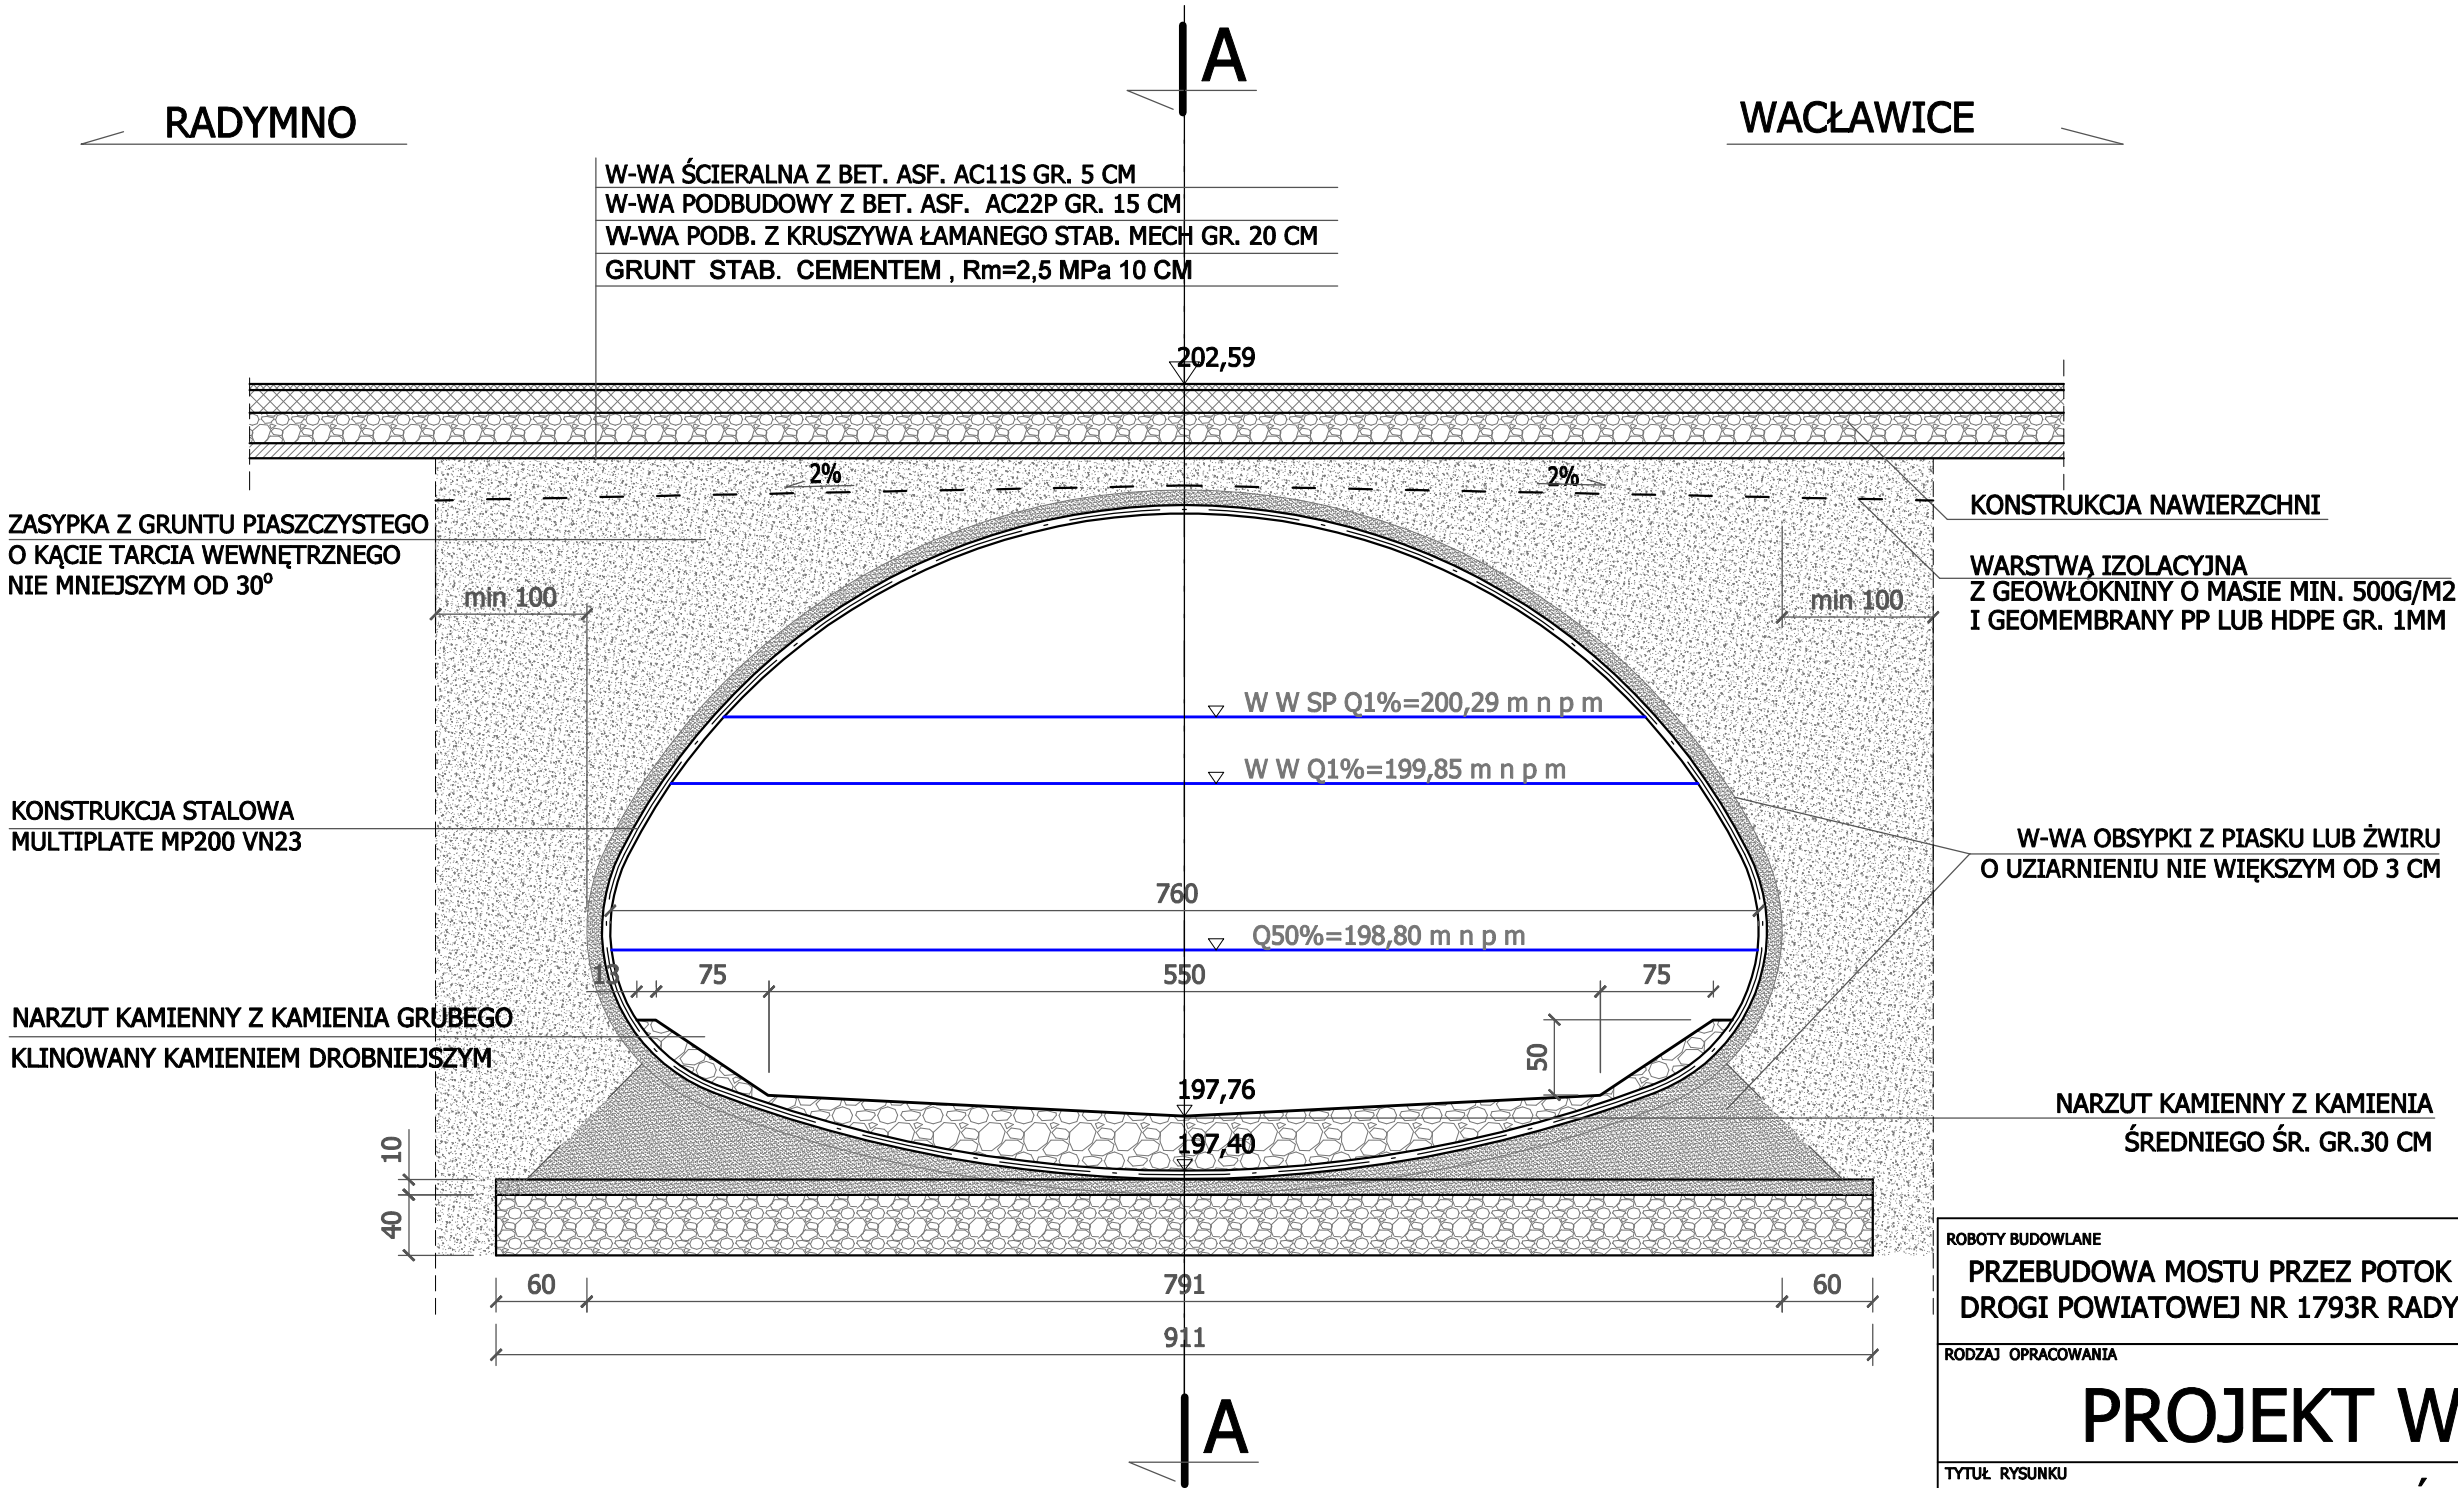

ROBOTY BUDOWLANE		
PRZEBUDOWA MOSTU PRZEZ POTOK RADA W MIEJSCOWOŚCI ZABŁOTCE W CIĄGU DROGI POWIATOWEJ NR 1793R RADYMNO -ZABŁOTCE - WACŁAWICE W KM 6+212		
RODZAJ OPRACOWANIA		
PROJEKT WYKONAWCZY		
TYTUŁ RYSUNKU	RYSUNEK OGÓLNY MOSTU PRZEKRÓJ POPRZECZNY	SKALA 1:50
INWESTOR	ZARZĄD POWIATU JAROSŁAWSKIEGO 37-500 Jarosław , ul. Jana Pawła II nr 17	NR RYS. 3B
PROJEKTANT	mgr inż. IWONA KAMIŃSKA-ZAJĄC upr. nr UAN-II-7342 / 168 / 94	DATA 9.06.2022
SPRAWDZAJĄCY	mgr inż. ADAM KATA upr. nr M-ty - 400/94	PODPIS