



RZUT PARTERU BUDYNEK DYDAKTYCZNY PUZ WE WŁOCŁAWKU

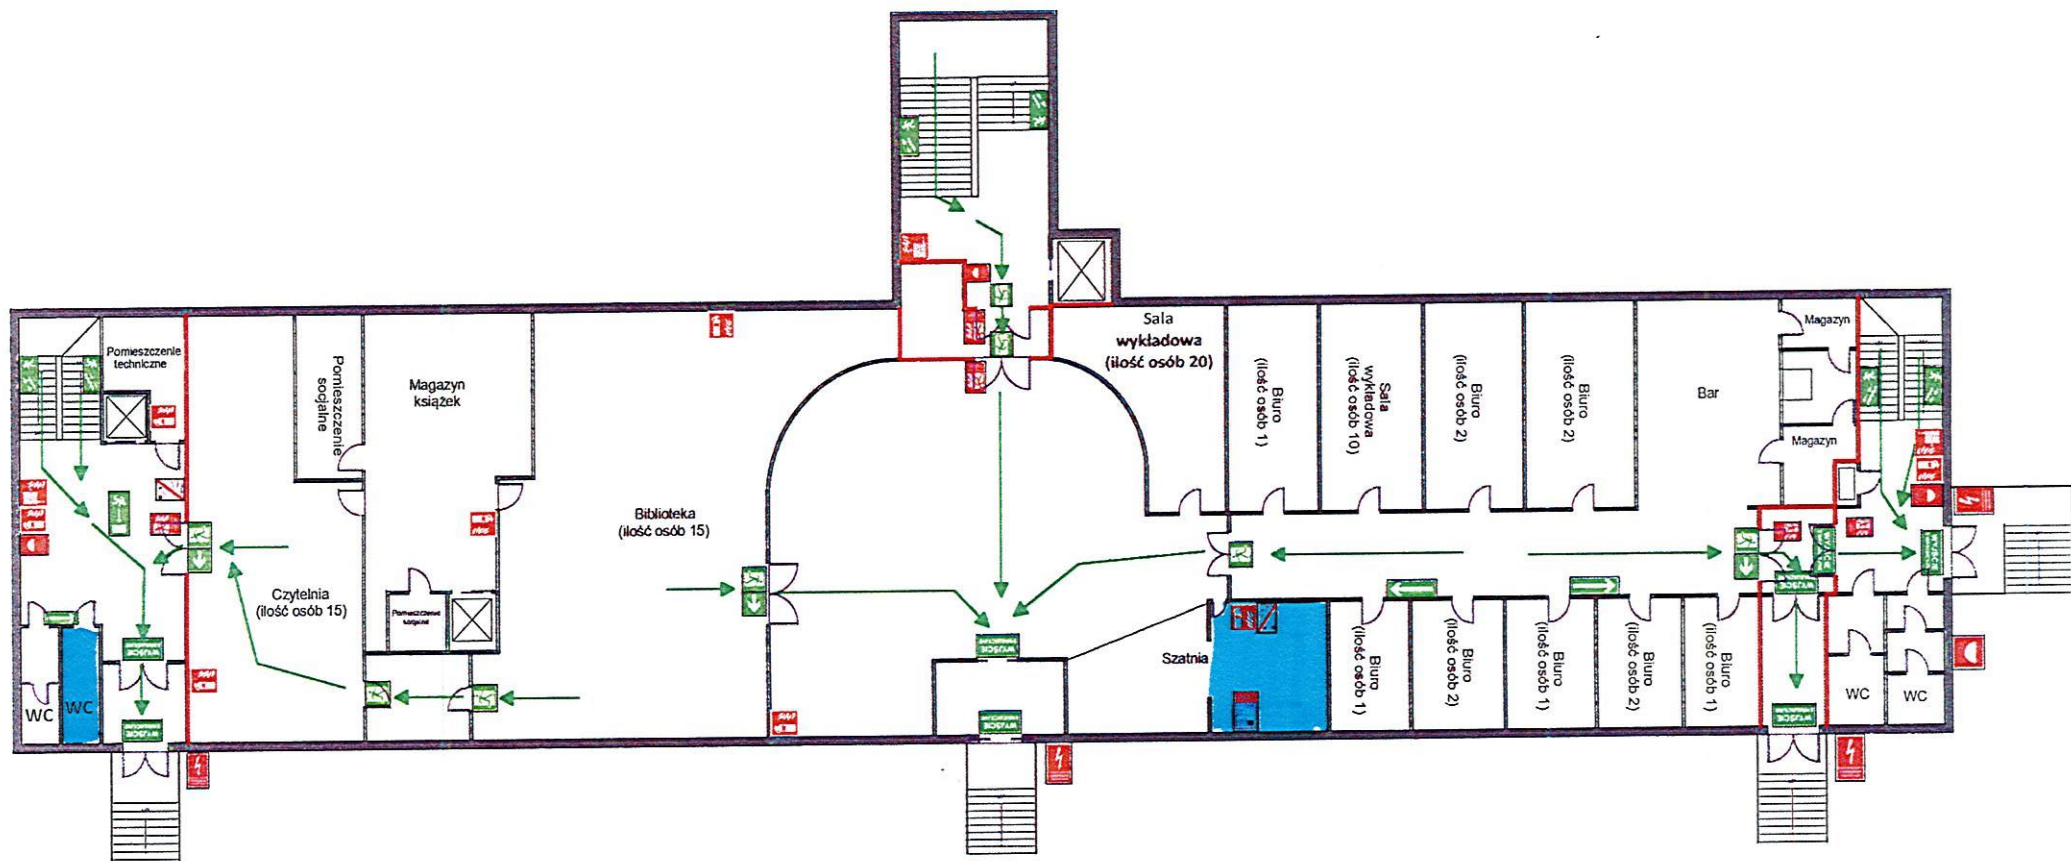


RZUT I PIĘTRA

BUDYNEK DYDAKTYCZNY PUZ WE WŁOCŁAWKU

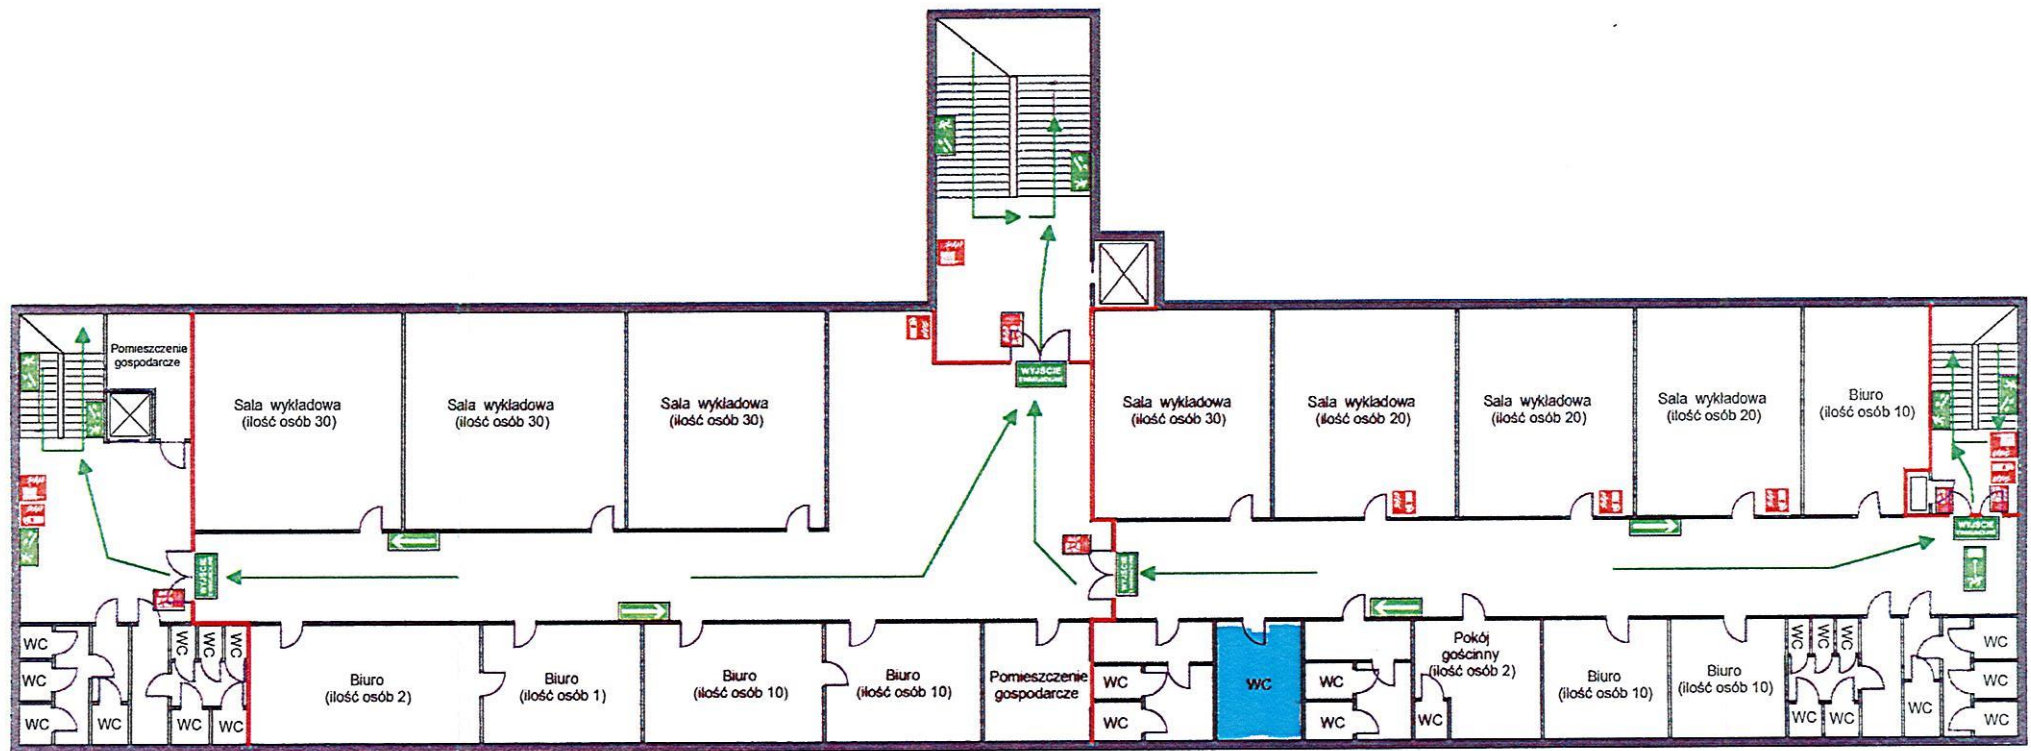

RZUT II PIĘTRA BUDYNEK DYDAKTYCZNY PUZ WE WŁOCŁAWKU

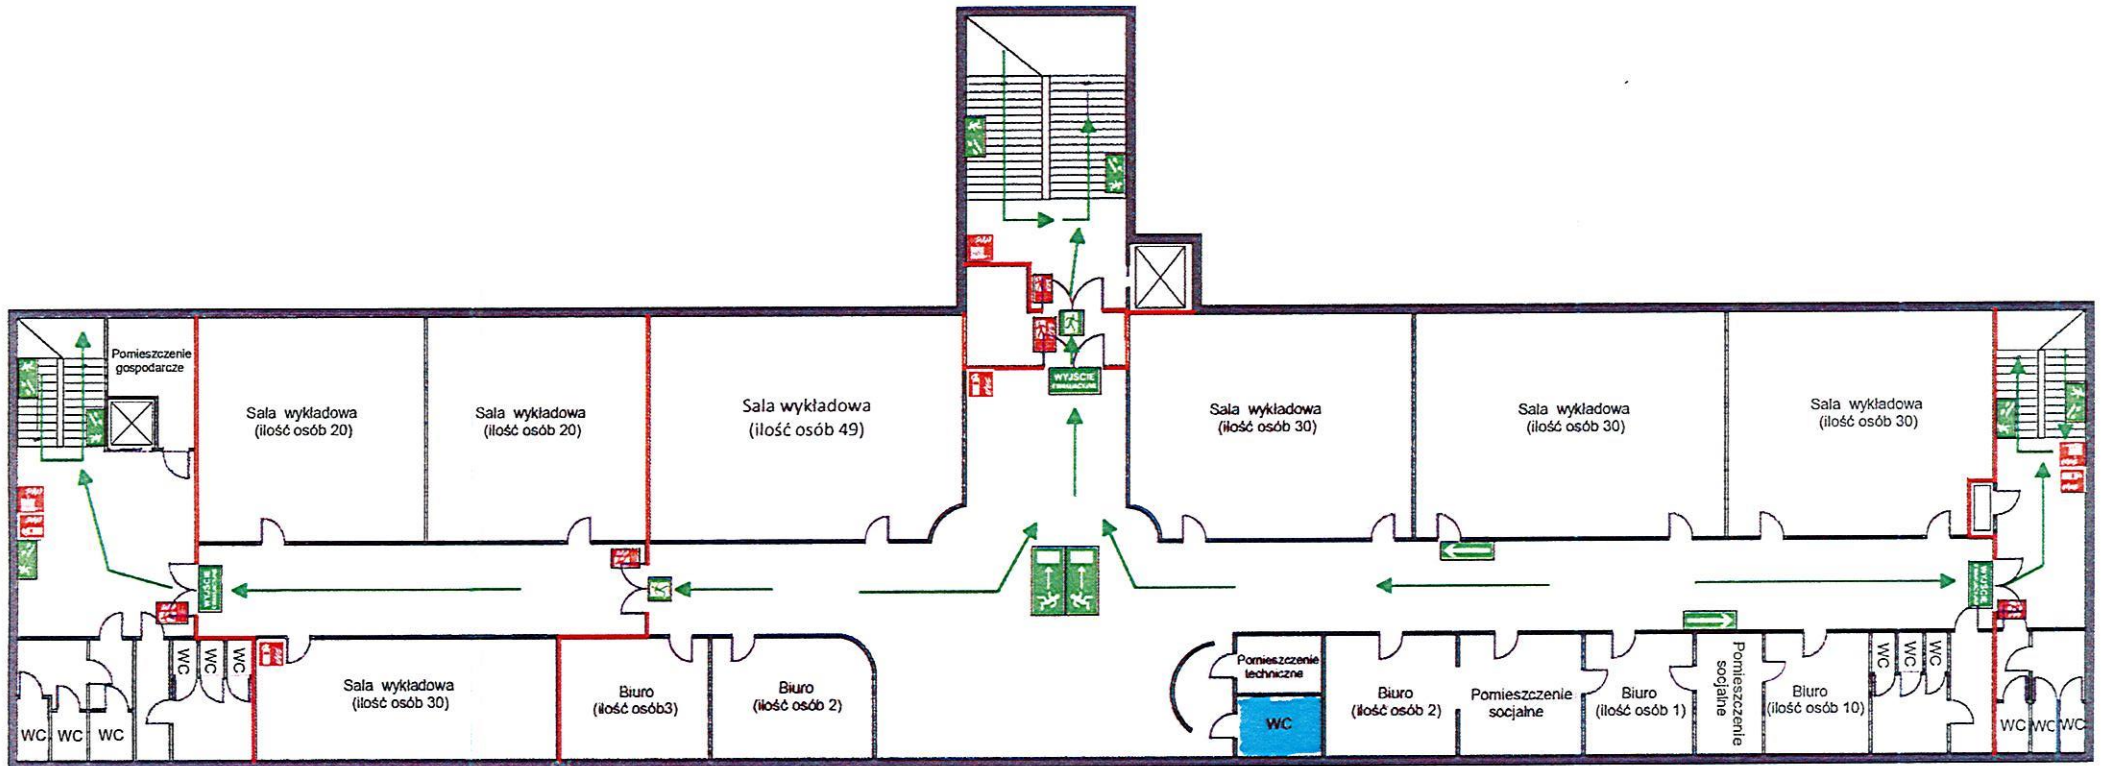

RZUT III PIĘTRA BUDYNEK DYDAKTYCZNY PUZ WE WŁOCŁAWKU

