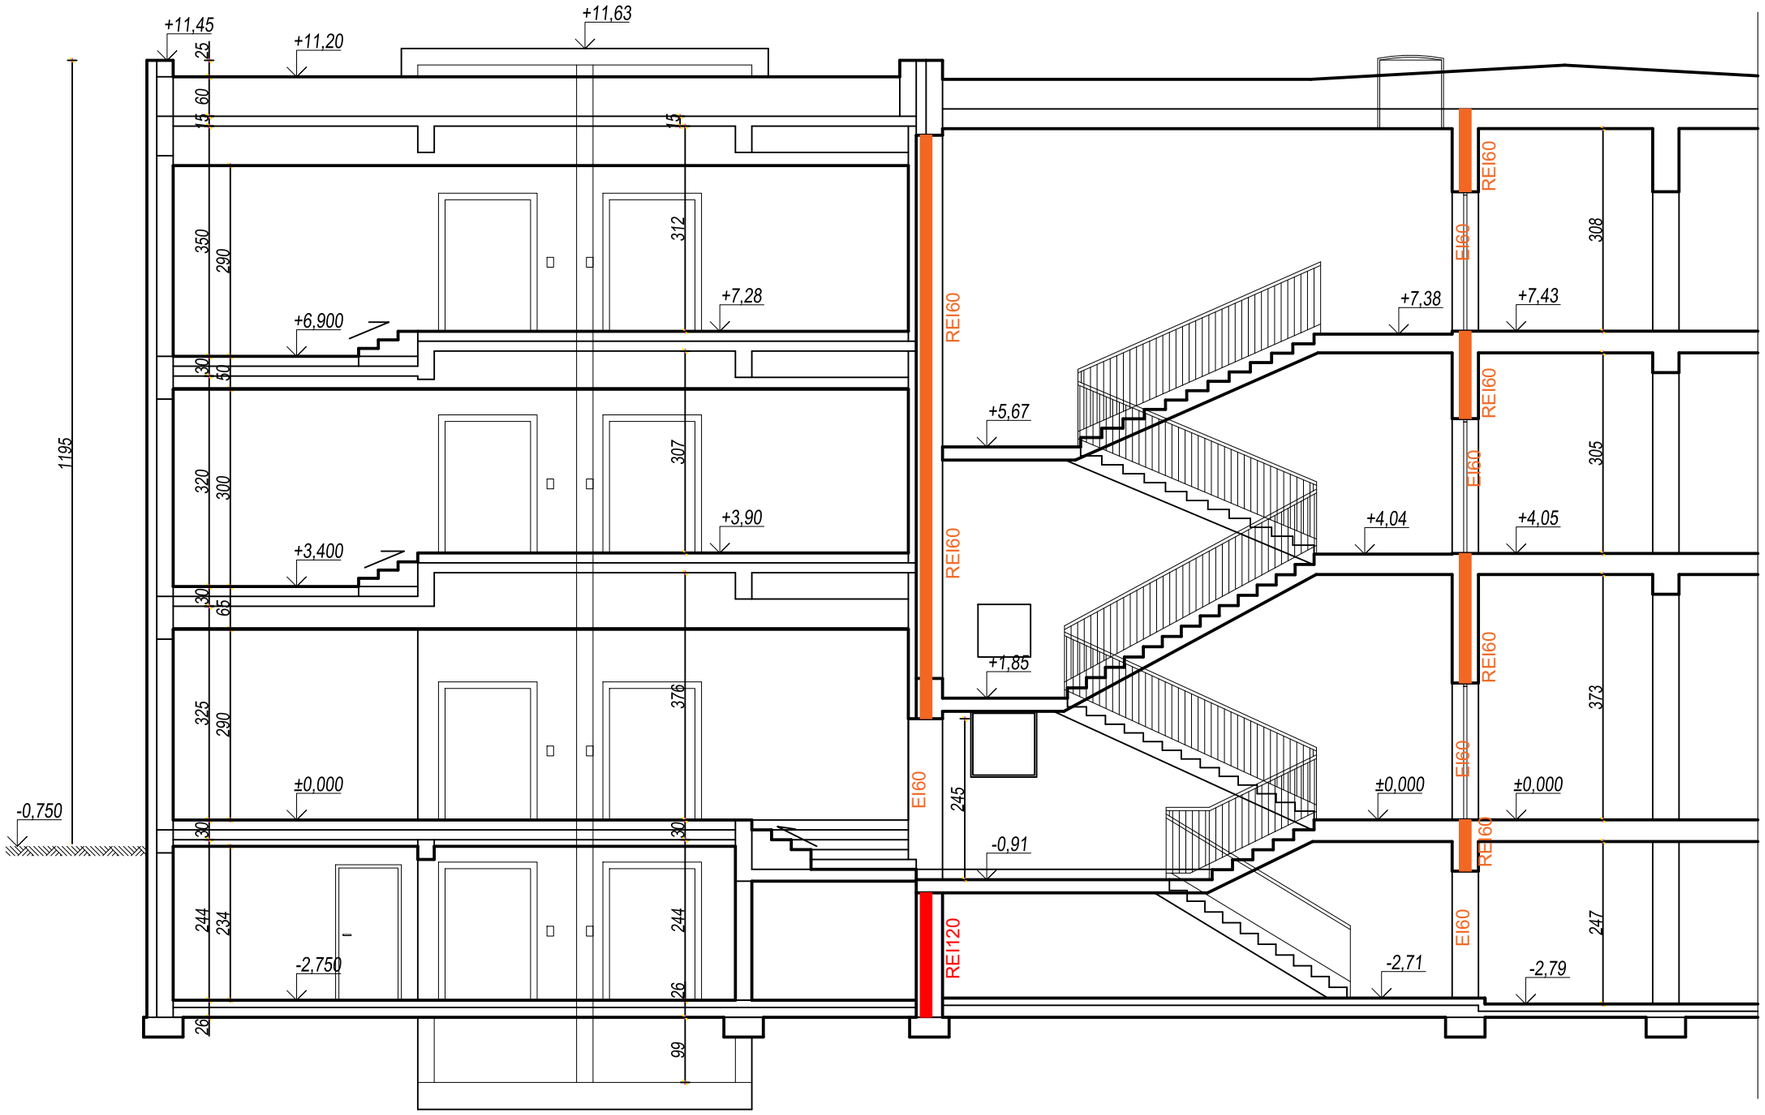

LEGENDA

pkt 6.3 ppkt 1)	ODNIESIENIE DO PUNKTU 6.3.x CZĘŚCI OPISOWEJ EKSPERTYZY
element projektowany	ELEMENTY PROJEKTOWANE
	KIERUNEK EWAKUACJI
68 / 188	NIEPRAWIDŁOWY WYMIAR DRZWI STANOWIĄCY PRZEDMIOT ODSTĘPSTWA NINIJESZEJ EKSPERTYZY
100	ZAWĘŻENIE DRÓG EWAKUACYJNYCH
REI120	ŚCIANA ODDZIELENIA PRZECIWPOŻAROWEGO Z MATERIAŁÓW NIEPALNYCH
REI60	ŚCIANY O KLASIE REI 60 ODPORNOŚCI OGNIOWEJ WYDZIELAJĄCE KLATKI SCHODOWE
	DRZWI PRZESUWNE STANOWIĄCE PRZEDMIOT ODSTĘPSTWA NINIEJSZEJ EKSPERTYZY
HP52	ISTNIEJĄCY HYDRANT 52 PRZEWIDZIANY DO LIKWIDACJI
HP25	ISTNIEJĄCY HYDRANT 25
HP25	PROJEKTOWANY HYDRANT 25
	STREFA POŻAROWA 1 - ZL III
	STREFA POŻAROWA 2 - ZL II
	STREFA POŻAROWA 3 - ZL II

Obiekt	Budynek szpitala zlokalizowany na terenie Ostrzeszowskiego Centrum Zdrowia Sp z o.o. Aleja Wolności 4, 63-500 Ostrzeszów		
Temat	EKSPERTYZA TECHNICZNA STANU OCHRONY PRZECIWPOŻAROWEJ w trybie § 2 ust. 3a w związku z § 207 ust. 2 rozporządzenia Ministra Infrastruktury z dnia 12 kwietnia 2002 r. w sprawie warunków technicznych, jakim powinny odpowiadać budynki i ich usytuowanie (J. t. Dz. U. 2022, poz. 1225) oraz § 1 ust. 2 w związku z § 19 ust. 1 rozporządzenia Ministra Spraw Wewnętrznych i Administracji z dnia 7 czerwca 2010 r. w sprawie ochrony przeciwpożarowej budynków, innych obiektów budowlanych i terenów (Dz. U. Nr 109, poz. 719 ze zm.)		
Opracował	Imię i nazwisko mgr Małgorzata Pilch rzeczoznawca ds. zabezpieczeń przeciwpożarowych	Podpis i pieczęć	Temat rysunku PRZEKRÓJ A-A
	Nr uprawnień 622/2015		Branża PRZECIWPOŻAROWA
Opracował	Imię i nazwisko dr inż. arch. Roman Pilch rzeczoznawca budowlany PZITB	Podpis i pieczęć	Data STYCZEŃ 2023
			Skala
	Nr uprawnień 2731		Nr rysunku 6