


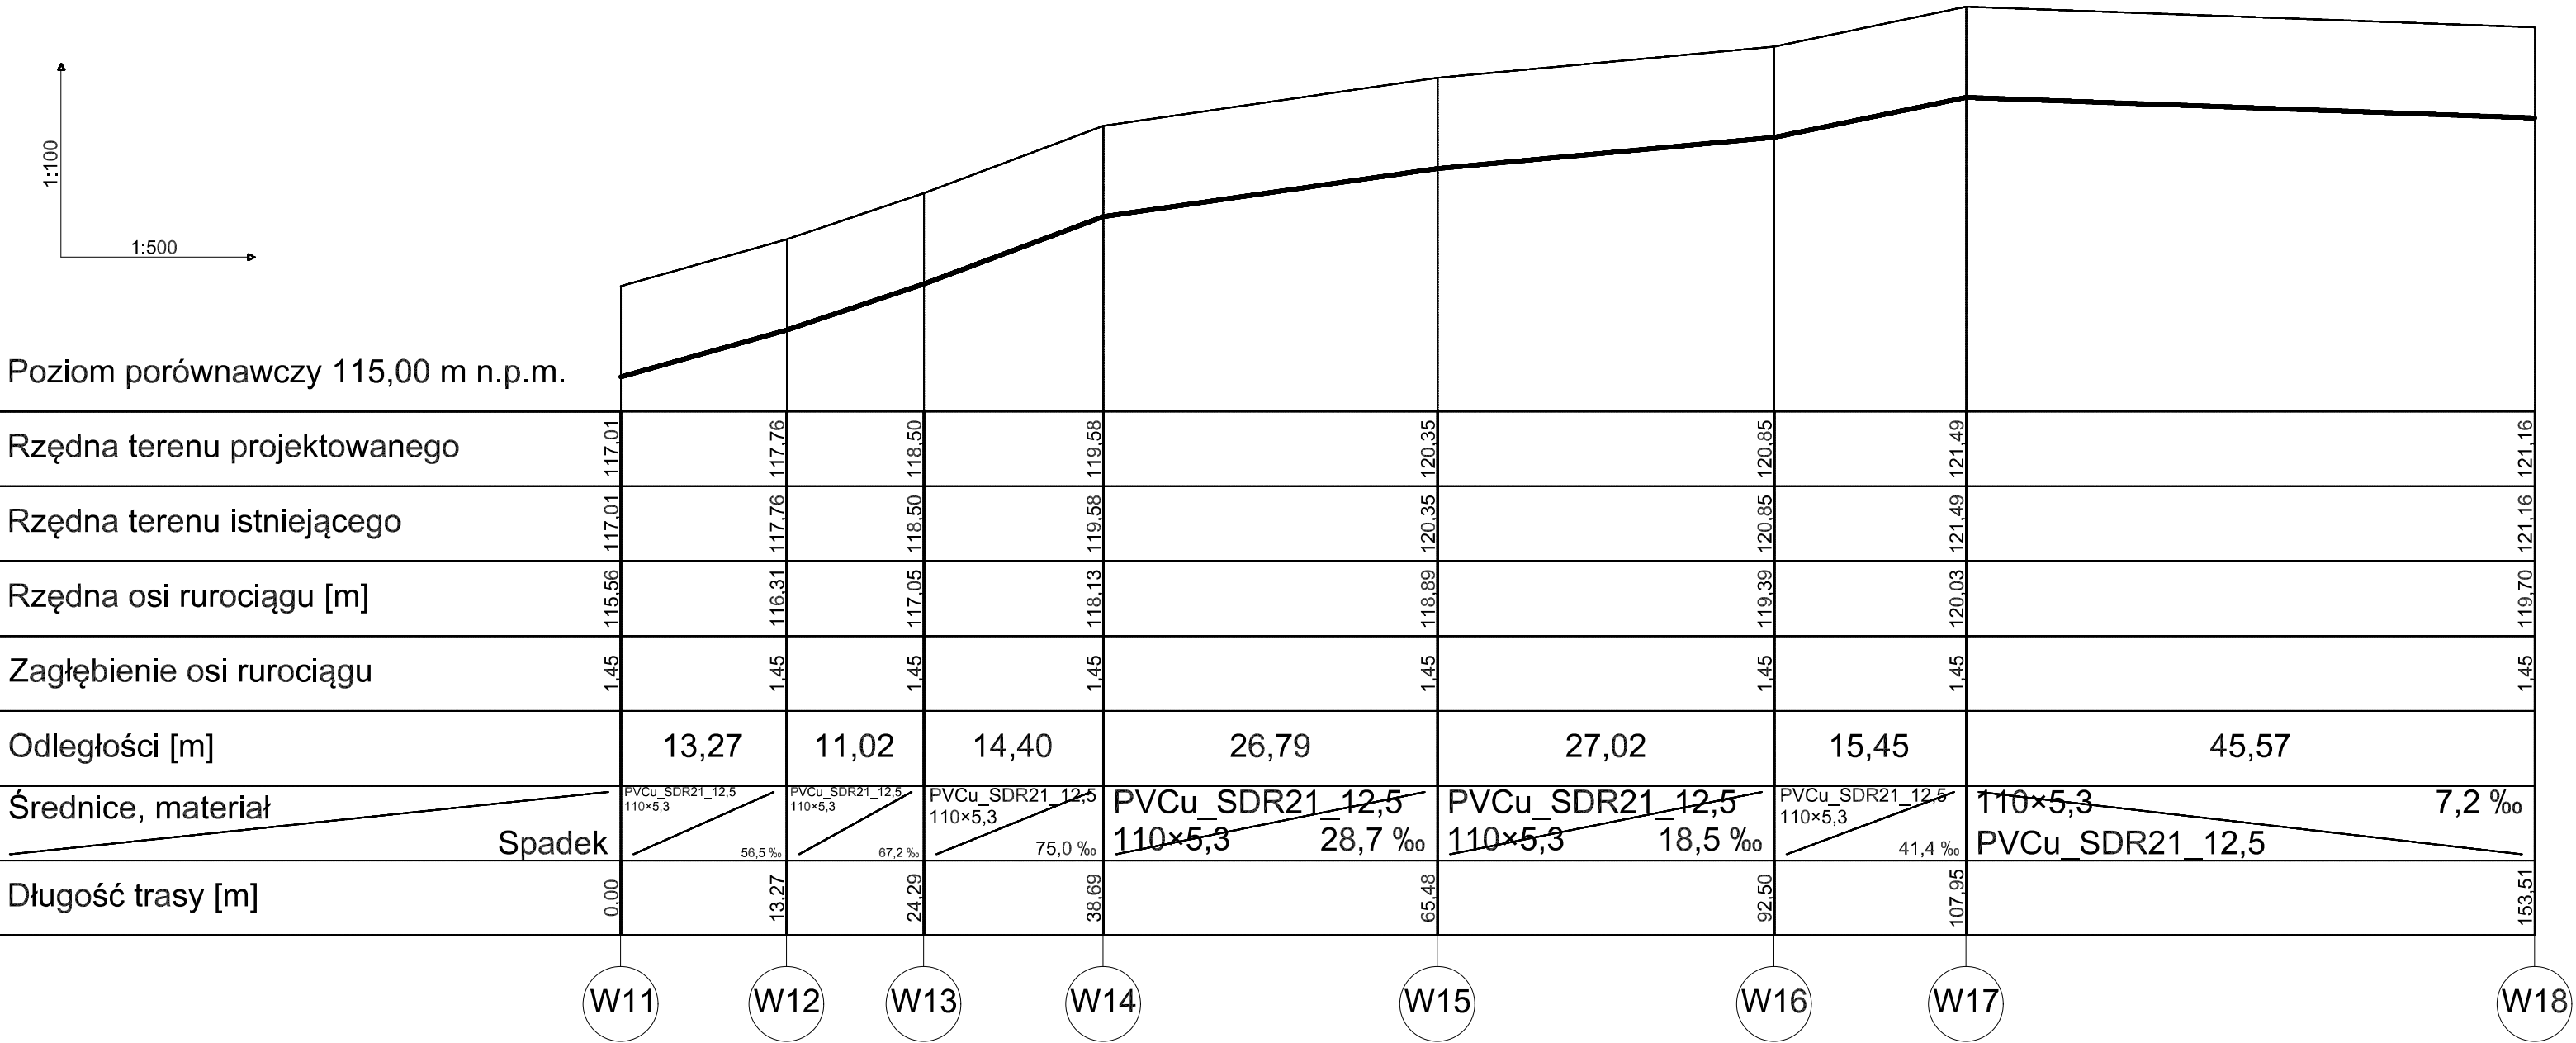

- UWAGI:
- Rzędne z projektu sprawdzić w terenie
  - Odcinki od węzła W1 do W11 wykonać z rur PVCu\_SDR21\_12,5 łączonych na kielich.
  - Rurociągi układać na podsypce piaskowej h = 10 cm
  - Wykopy zasypywać warstwami oraz zagęszczać do stanu pierwotnego.

PUH

87-800 Włocławek ul. Żytnia

tel.: 607-200-909

TEMAT: Budowa sieci wodociągowej na działkach nr.: 151/2, 151/5, 127/7, 157/6, 207/1, położonych w obrębie ewidencyjnym Orłowo; 280, 2253/11, 279/4, 41/4 położonych w obrębie ewidencyjnym Piaseczno gm. Wielgie.

TREŚĆ RYS.: Sieć wody - profil W11 do W18

|            |                   |                            |          |        |                |
|------------|-------------------|----------------------------|----------|--------|----------------|
| BRANŻA     | IMIĘ NAZWISKO     | NR UPRAW.                  | DATA     | PODPIS |                |
| PROJEKTANT | Andrzej Oleradzki | ABU-IX-8386-5<br>125/88 Wk | 05.2024r |        | SKALA          |
|            |                   |                            |          |        | Nr zlecenia    |
|            |                   |                            |          |        | PUH-01-01-2024 |
|            |                   |                            |          |        | Nr rysunku     |
|            |                   |                            |          |        | 4              |