Załącznik nr 2.2 do SWZ

Woj.: podkarpackie, Powiat: jasielski, JE: Jasło - gmina, Obręb: Trzcinica 25-09-2024

Wydruk mapy z systemu WebEWID

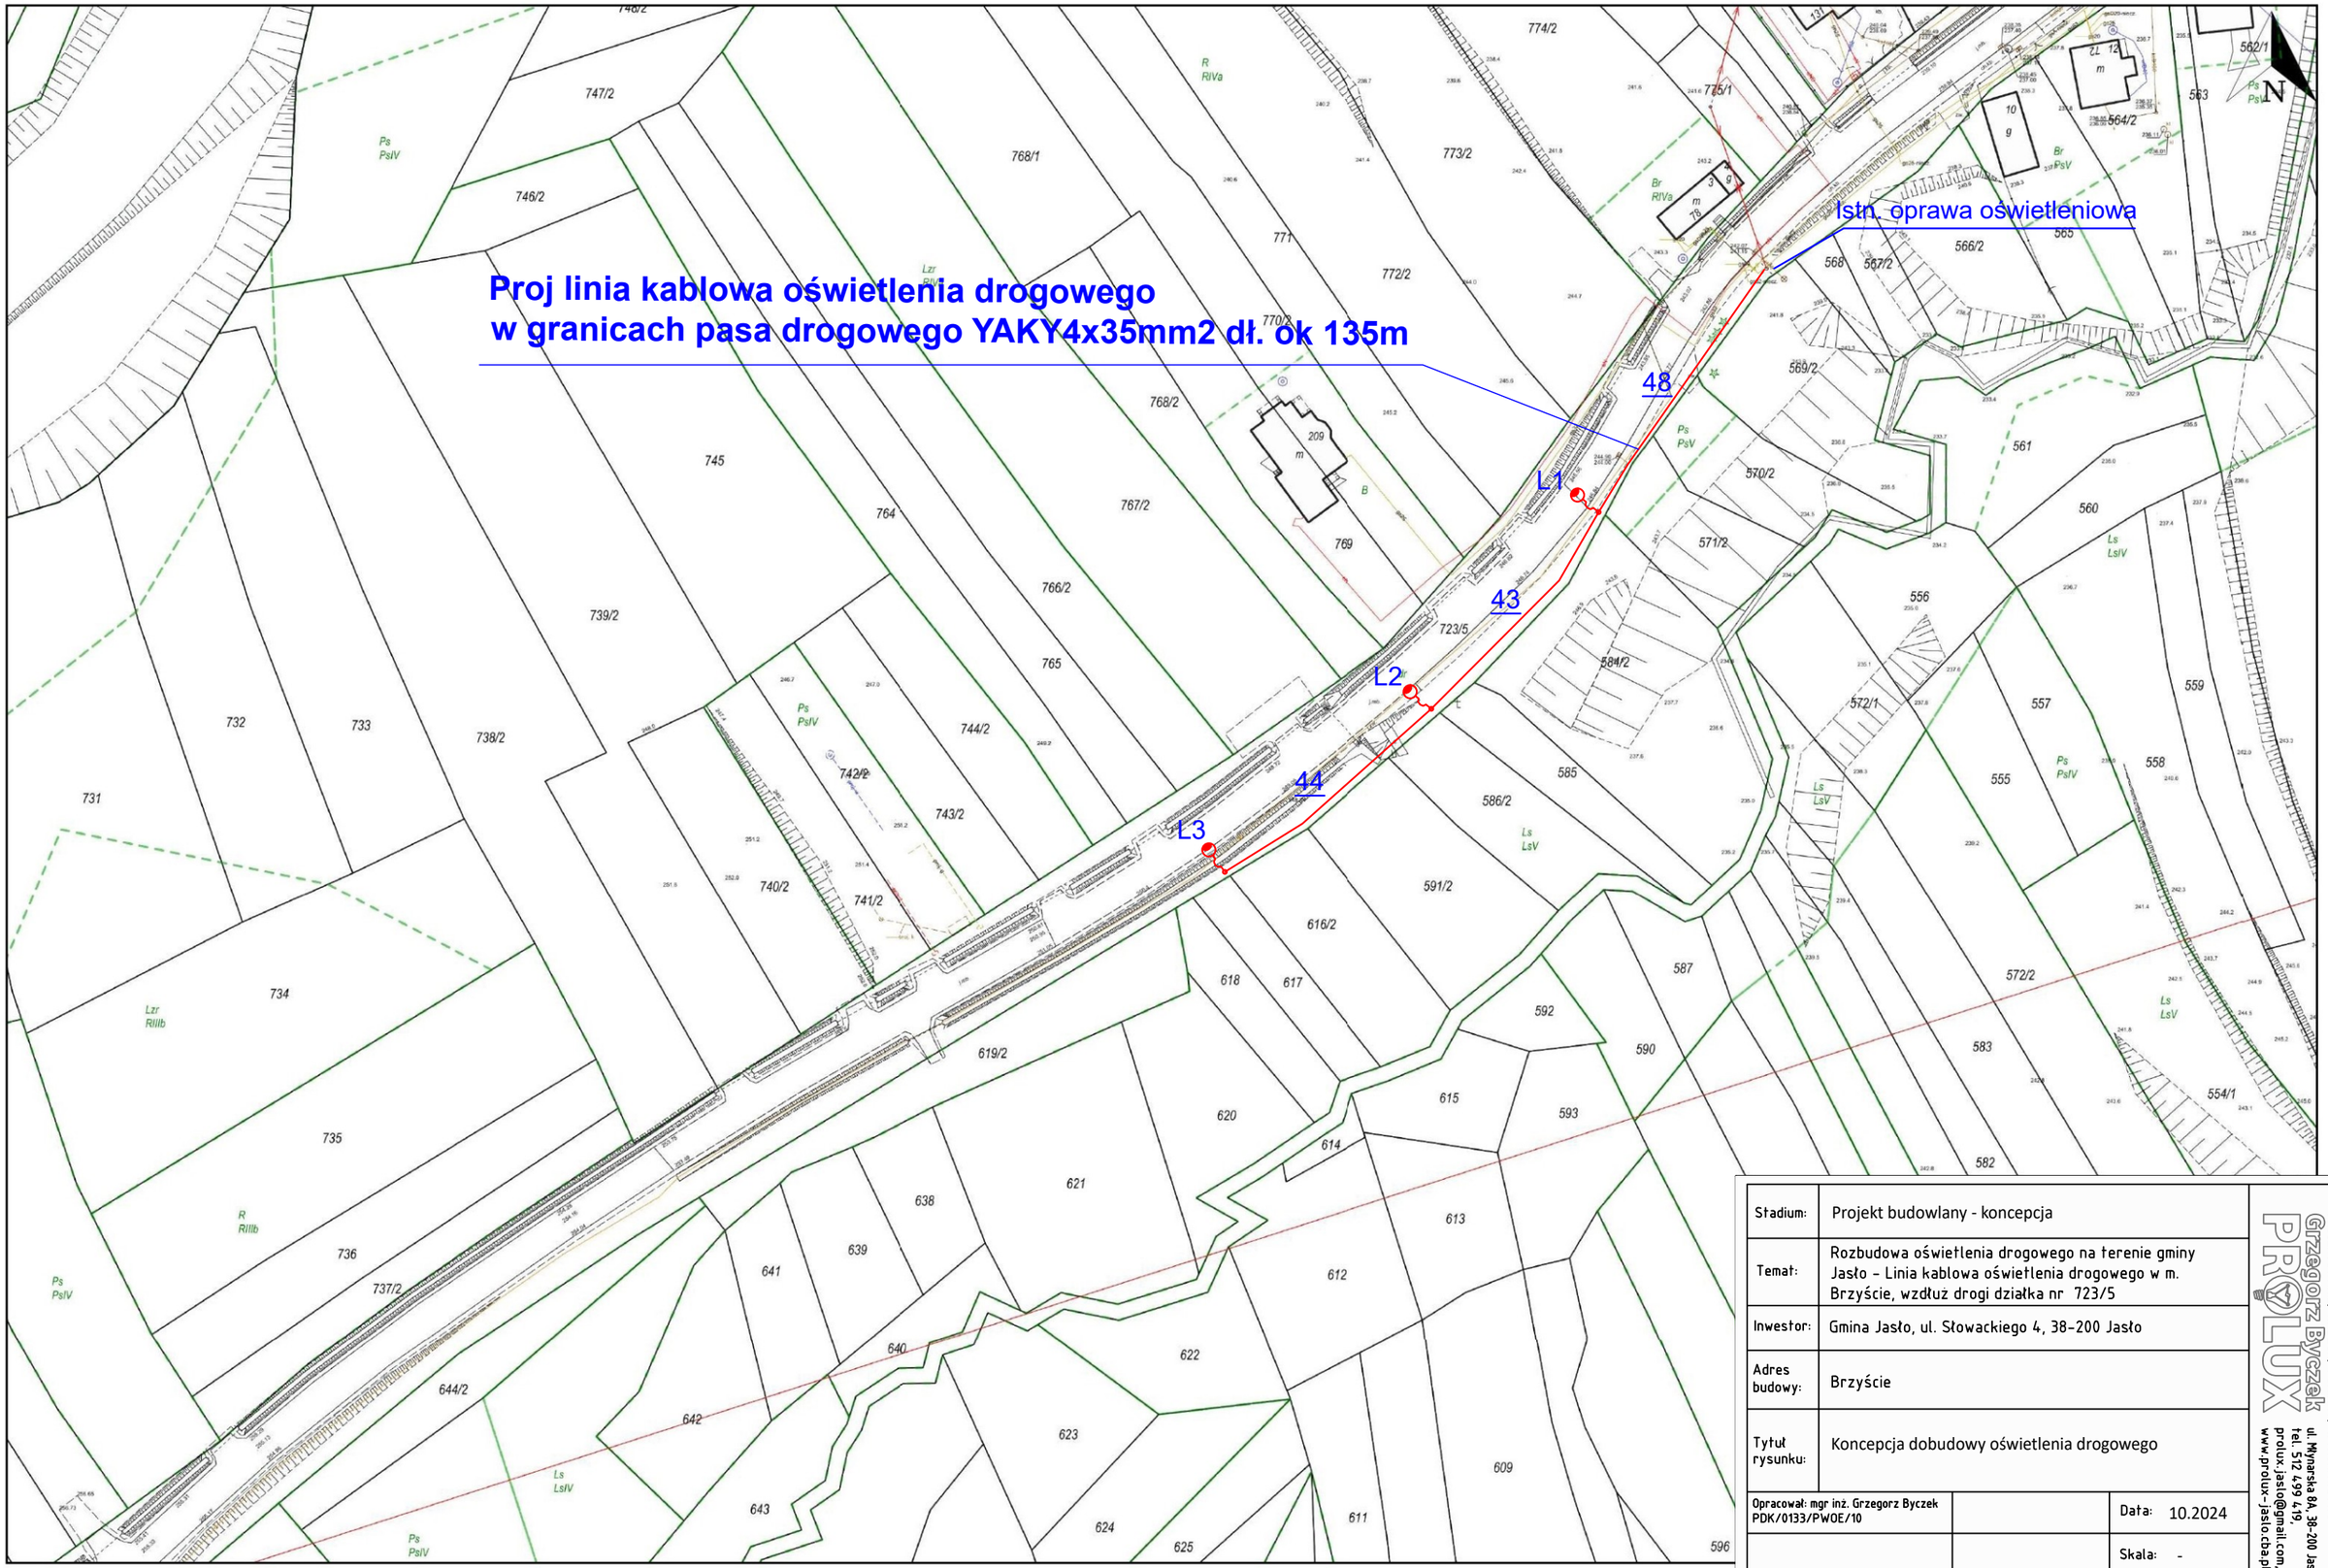

Stadium:	Projekt budowlany - koncepcja		
Temat:	Rozbudowa oświetlenia drogowego na terenie gminy Jasło - Linia kablowa oświetlenia drogowego w m. Brzyście, wzdłuż drogi działka nr 723/5		
Inwestor:	Gmina Jasło, ul. Słowackiego 4, 38-200 Jasło		
Adres budowy:	Brzyście		
Tytuł rysunku:	Koncepcja dobudowy oświetlenia drogowego		
Opracował: mgr inż. Grzegorz Byczek PDK/0133/PWOE/10		Data:	10.2024
		Skala:	-
		Nr rys:	2

PROJEKTOWANIE, NADZÓR, POMIARY, WYKONAWSTWO
Grzegorz Byczek
PROLUX
ul. Młynarska 8A, 38-200 Jasło,
tel. 512 499 419
prolux.jasio@gmail.com,
www.prolux-jasio.cba.pl