


ZACZĘCIE NR 2

WYRYS Z MAPY ZAGROBOWIA W WOJENNEJ
PLANSITUACJI GROBOWNICTWA SKOŁNICZEGO W BYDGOSZCZY
PRZY UL. GEN. GRZMOTA SKOŁNICZEGO 1
(Z NASTĘPIONYMI ORIENTACJAMI W AŻEŁW SPACZKO-KOBYLICY)

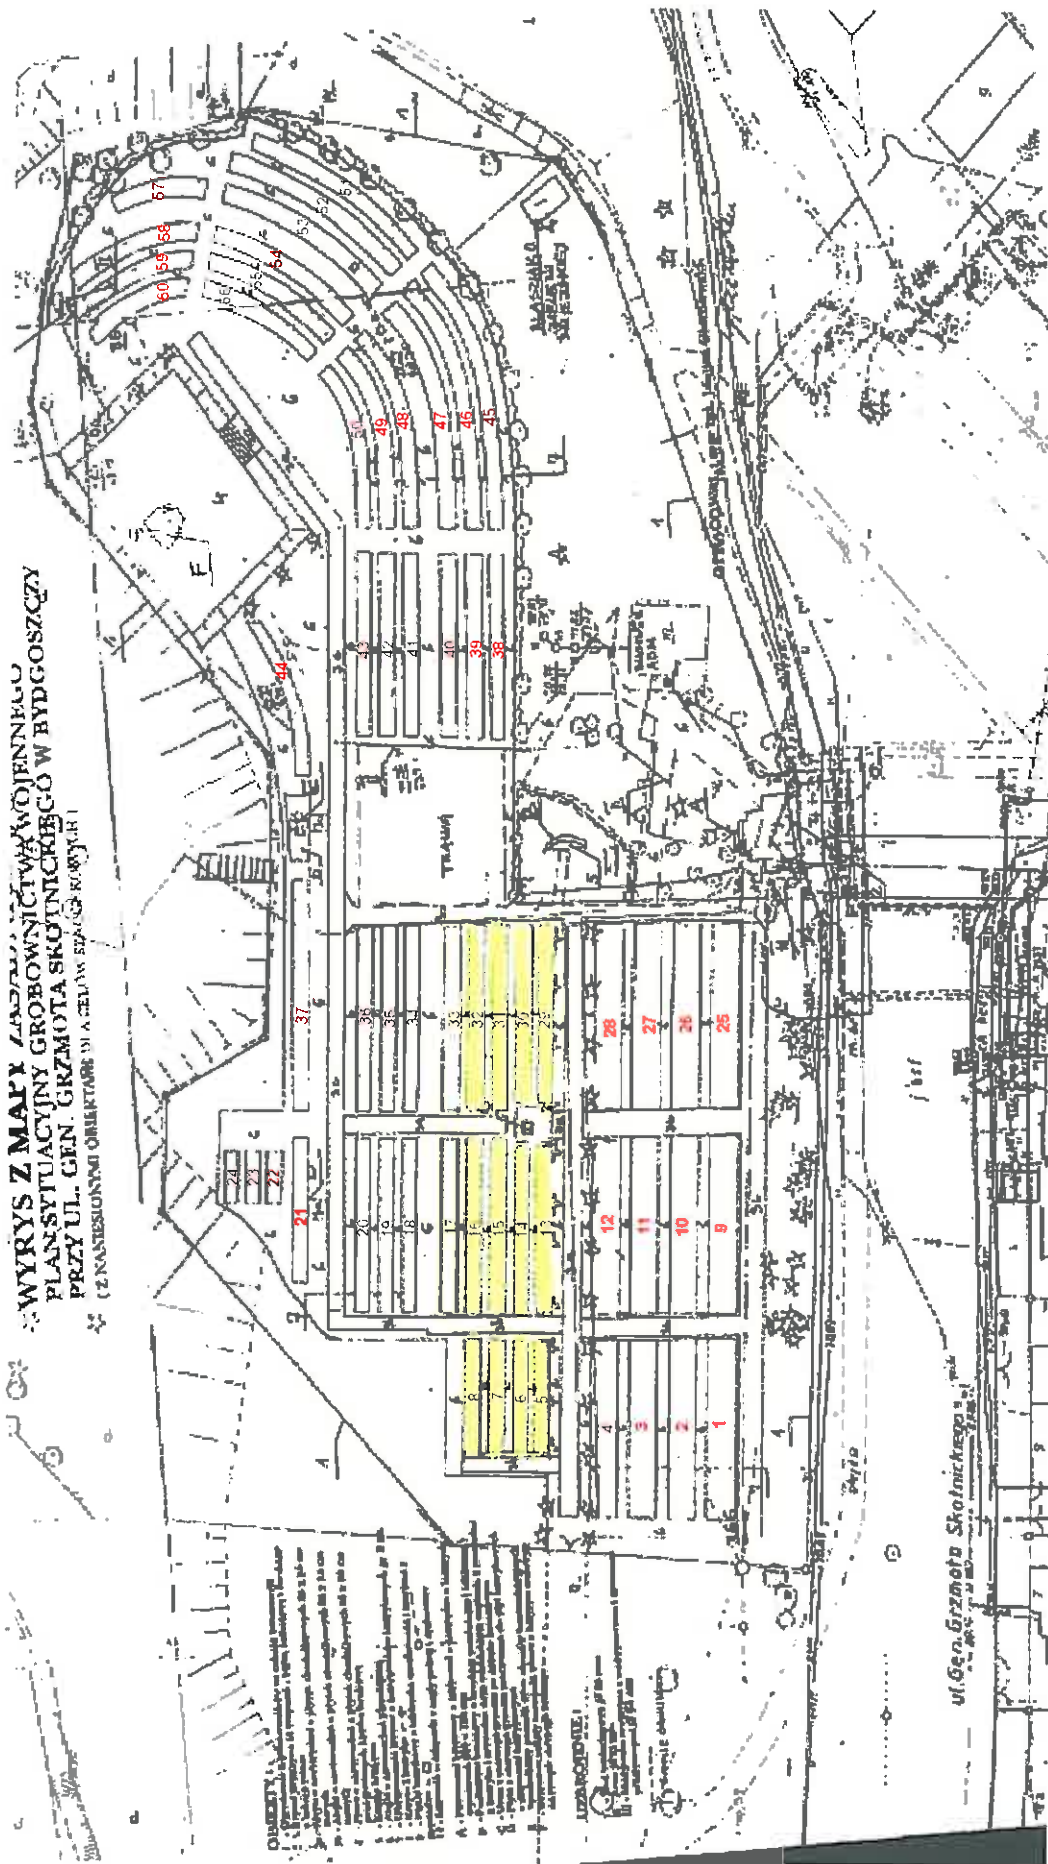

— ZAZNACZONE SEKTORY