PRZEKROJE SKALA 1:200, 1:100

PRZEKRÓJ A-A
1:200

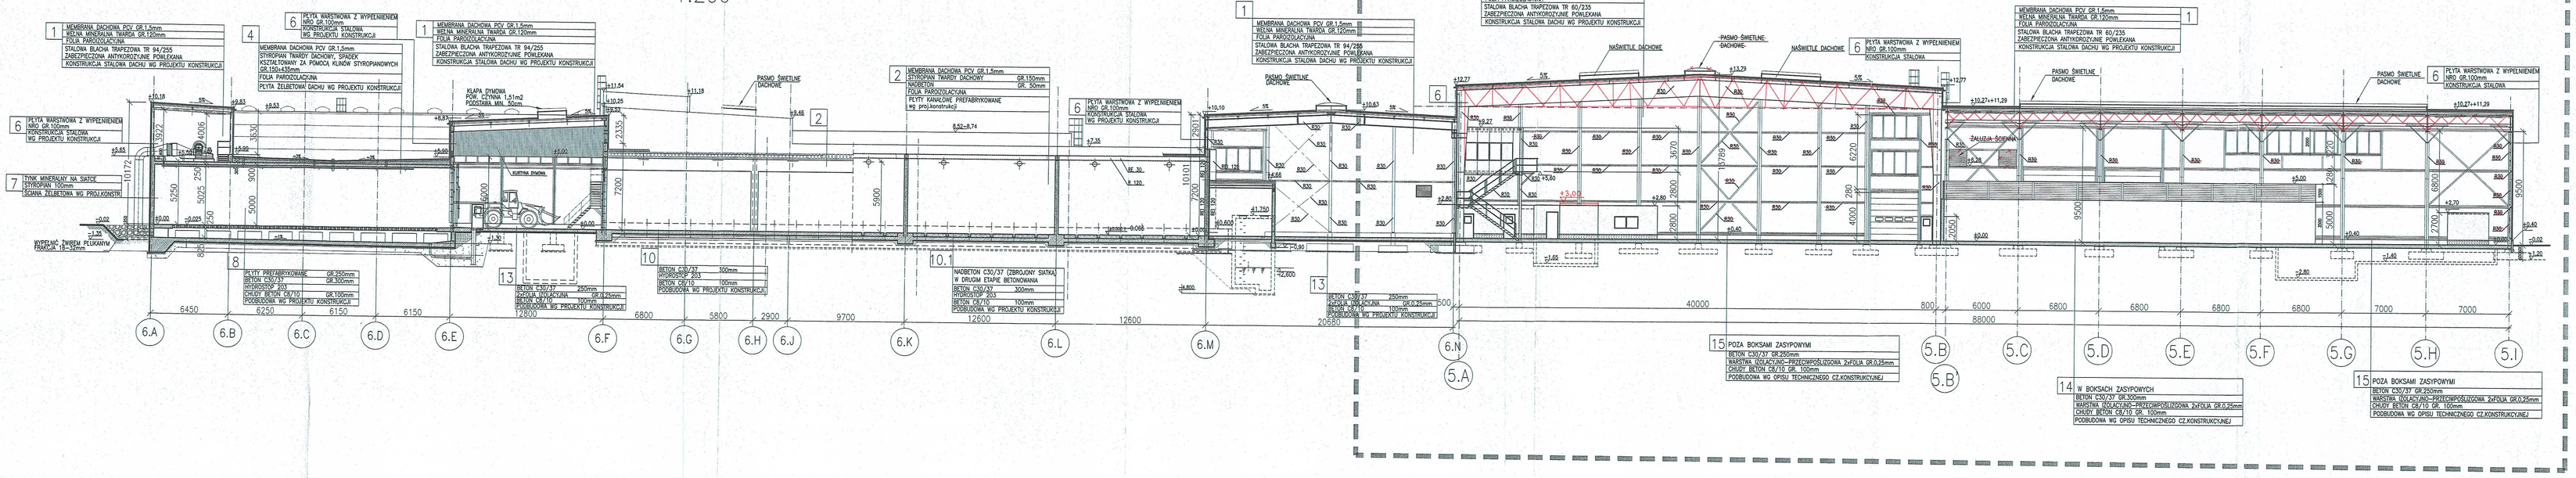

PRZEKRÓJ B-B
1:100

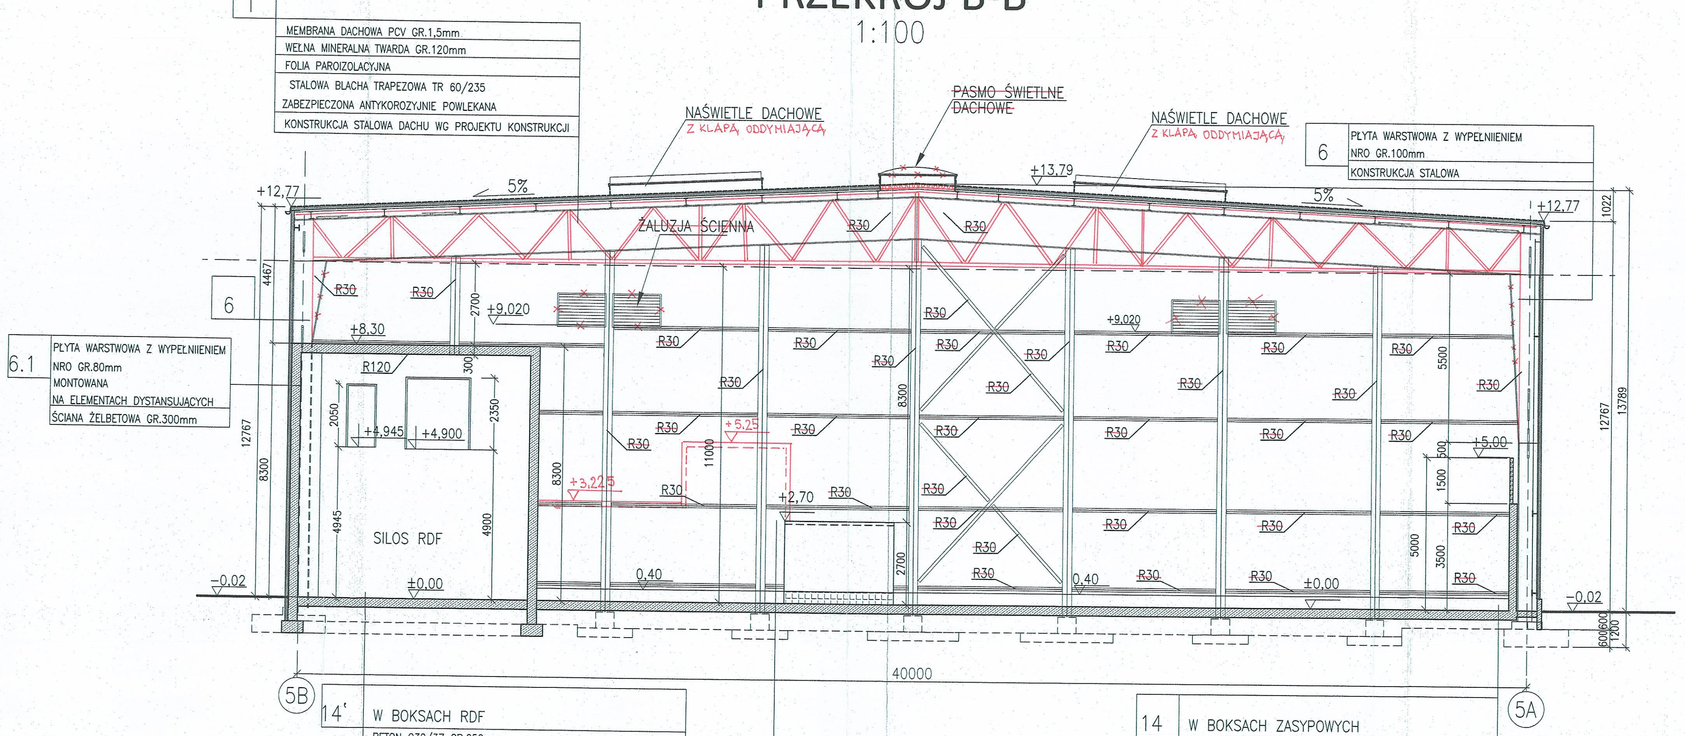

PRZEKRÓJ C-C
1:100

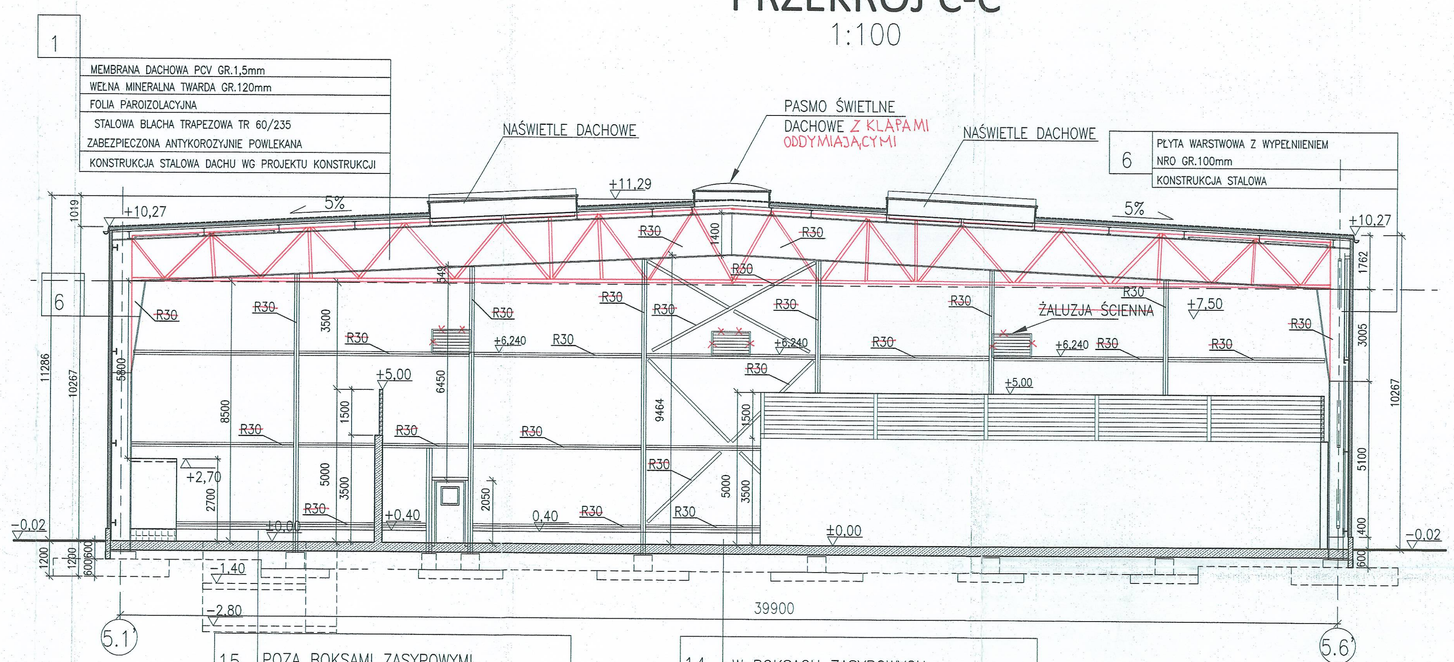

ZAKRES PRZEDMIOTOWEGO RYSUNKU

UWAGI:

1. RYSUNEK ROZPATRYWAĆ ŁĄCZNIE Z RYSUNKAMI KONSTRUKCYJNYMI, INSTALACYJNYMI, CZĘŚCIĄ TECHNOLOGICZNĄ ORAZ OPISEM TECHNICZNYM.
2. IZOLACJE POSADZEK PATRZ OPIS TECHNICZNY CZĘŚĆ KONSTRUKCYJNA

Zgodność z projektem wykonawczym sprawdził mgr inż. arch. RYSZARD JURKOWSKI upr. budow. nr 503/74/PO ŁÓDŹ
mgr inż. arch. SOFIA SŁOSOWSKA upr. budow. nr 503/74/PO ŁÓDŹ

KIEROWNIK BUDOWY Dariusz Śniech

Poz. ±0,000m = 239,000 m.n.p.m

URZĄD MIEJSKI W TYCHACH ul. M. Niepodległości 49

Stwierdza się, iż w oparciu o art 36a ustawy Prawo budowlane wprowadzone przez ustawę z dnia 2 lipca 2004 r. o zmianie ustawy Prawo budowlane stanowią nieistotne odstąpienie od zatwierdzonego projektu budowlanego
LUCJAN FYLUPA mgr inż. inż. bud. upr. budow. nr mgr inż. 217/93 ul. Starodworcowa 41-200 SOSNOWIEC

STRABAG Sp. z o.o.
ul. Parzniewska 10
PL 05-800 Pruszków

INWESTOR INVESTOR	Międzygminne Przedsiębiorstwo Gospodarki Odpadami i Energetyki Odnawialnej „Master" Sp. z o.o. ul. Grota Roweckiego 44, 43-100 Tychy
ZARZĄDZAJĄCY CUEMV	Międzygminne Przedsiębiorstwo Gospodarki Odpadami i Energetyki Odnawialnej „Master" Sp. z o.o. ul. Grota Roweckiego 44, 43-100 Tychy
ZADANIE INWESTYCYJNE INVESTMENT TASK	Międzygminny Zakład Kompleksowego Zagospodarowania Odpadów Komunalnych w Tychach 43-100 Tychy, ul. Lokalna
OBIEKT OBJECT	5. HALA SEGREGACJI MECHANICZNEJ I KOMPONENTÓW RDF
CZĘŚĆ PART	ARCHITEKTONICZNA

	IMIĘ I NAZWISKO NAME	NR UPRAWNIEŃ I PODPIS SPECJALNOŚĆ / SPECIALITY	DATA DATE	PODPIS SIGNATURE	FAZA BUILDING PHASE	PROJEKT BUDOWLANY BUILDING PERMIT PB	SKALA SCALE 1:200
OPRACOWAŁ DRAWN BY	Marzena Skura		16.09.2021			TYTUŁ RYSUNKU / DRAWING TITLE	
PROJEKTOWAŁ DESIGNED BY	Tadeusz Pasternak	TECH. KONSTRUKCYJNA	16.09.2021			PRZEKRÓJE A-A; B-B; C-C	
SPRAWDZIŁ CHECKED BY	Jolanta Wagliińska	TECHN. ARCHITEKTONICZNA	16.09.2021				

NR PROJEKTU PROJECT No	NR OBIEKTU OBJECT No	BRANŻA BRANCH	NUMER RYSUNKU DRAWING NO./NUMBER	REWIZJA REVISION
ZKZOK	5	B	05 00 300	D