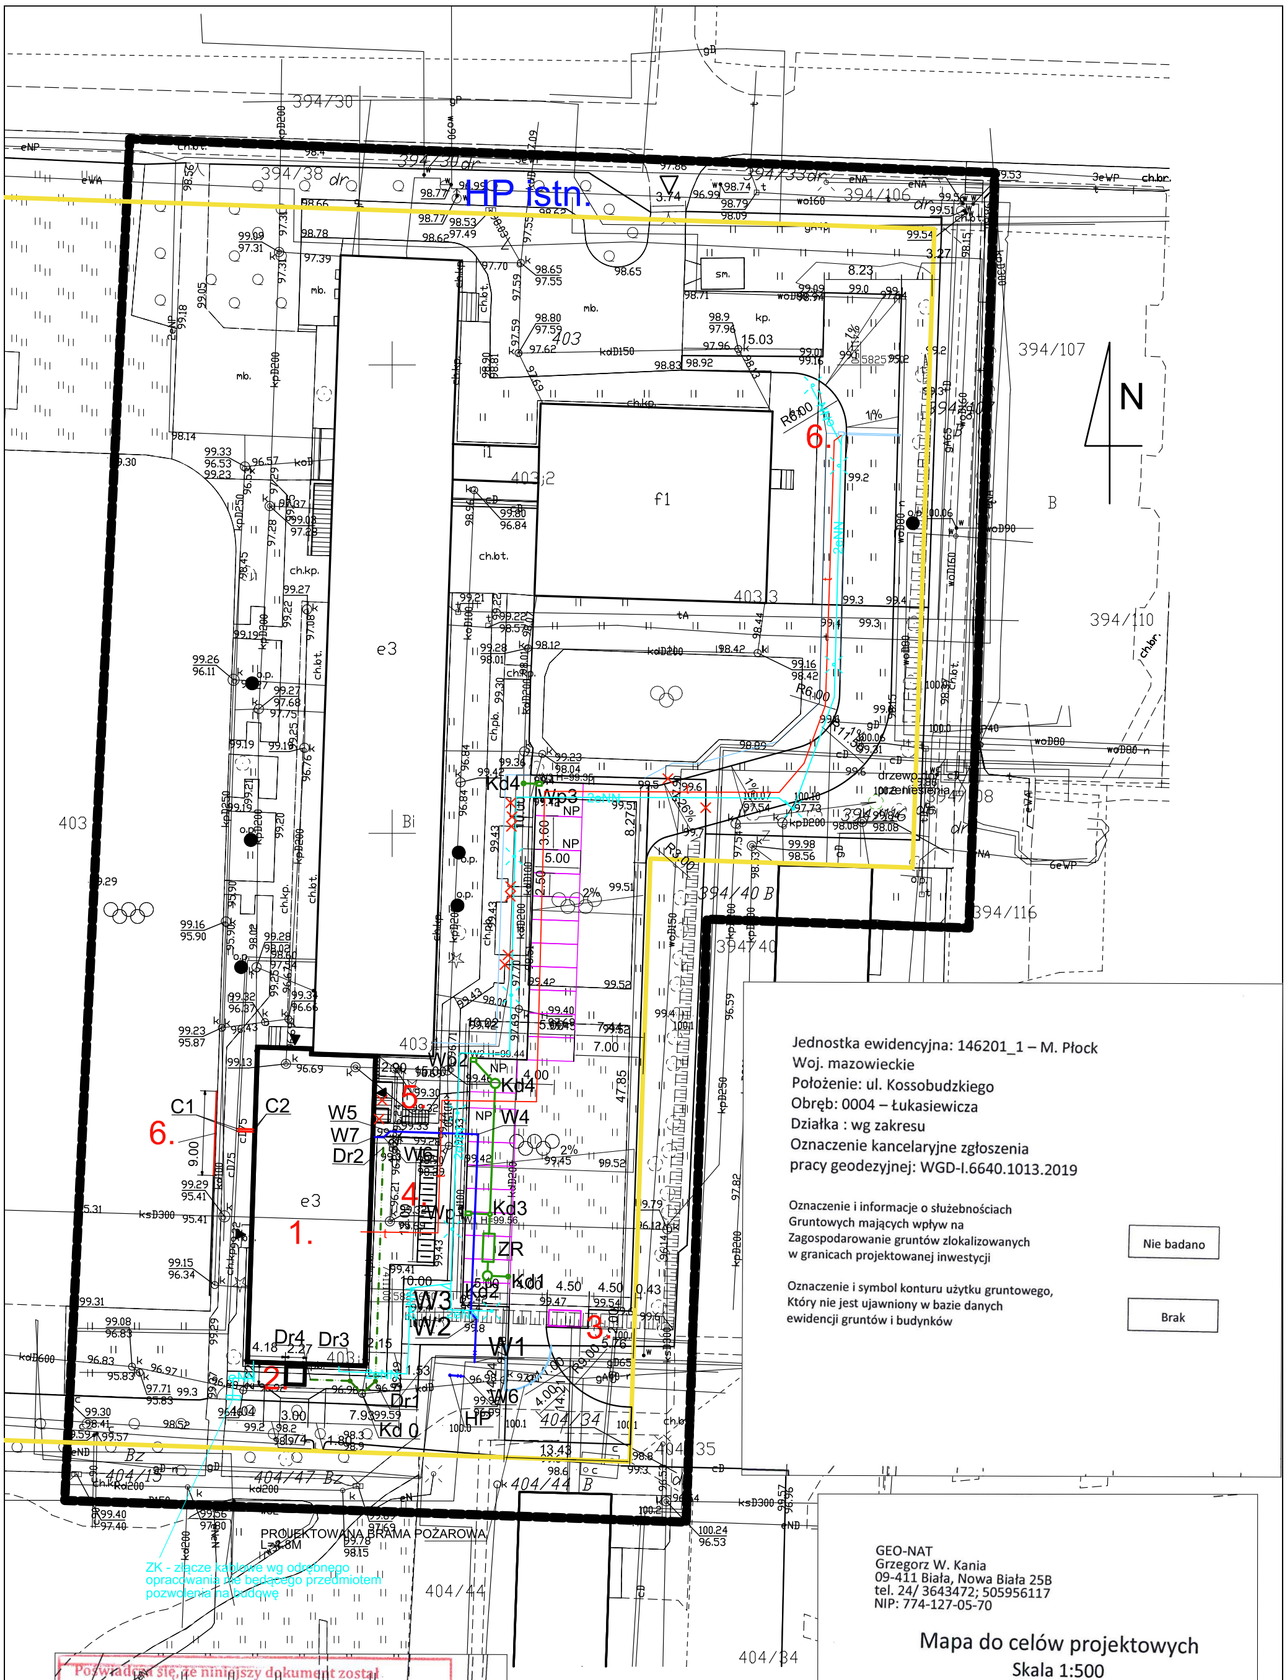

Jednostka ewidencyjna: 146201_1 – M. Płock
Woj. mazowieckie
Położenie: ul. Kossobudzkiego
Obręb: 0004 – Łukasiewicza
Działka : wg zakresu
Oznaczenie kancelaryjne zgłoszenia pracy geodezyjnej: WGD-I.6640.1013.2019

Oznaczenie i informacje o służebnościach Gruntowych mających wpływ na Zagospodarowanie gruntów zlokalizowanych w granicach projektowanej inwestycji — Nie badano

Oznaczenie i symbol konturu użytku gruntowego, Który nie jest ujawniony w bazie danych ewidencji gruntów i budynków — Brak

GEO-NAT
Grzegorz W. Kania
09-411 Biała, Nowa Biała 25B
tel. 24/ 3643472; 505956117
NIP: 774-127-05-70

Mapa do celów projektowych

Skala 1:500
Układ współrzędnych płaskich – 2000 strefa 7
Układ wysokościowy – Kronsztadt 60

Nie wyklucza się istnienia w terenie urządzeń podziemnych nie wykazanych na mapie, które nie zostały odnalezione podczas inwentaryzacji geodezyjnych lub nie zostały zgłoszone do inwentaryzacji przed zasypaniem

WYKONAWCA

GEODETA UPRAWNIONY Grzegorz W. Kania Nr 20605

Płock, dnia 10.09.2019r.

Poświadcza się, że niniejszy dokument został opracowany w wyniku prac geodezyjnych i kartograficznych, których rezultaty zawiera operat techniczny wpisany do ewidencji materiałów państwowego zasobu geodezyjnego i kartograficznego

Organ prowadzący państwowy zasób geodezyjny i kartograficzny	PREZYDENT MIASTA PŁOCKA
Identyfikator ewidencyjny materiału zasobu operatu technicznego	P.1462. 2019. 1072
Data wpisania operatu technicznego do ewidencji materiałów zasobu	2019 -09- 13
Imię, nazwisko i podpis osoby reprezentującej organ	Z up. Prezydenta Miasta Płocka Ewa Kotkowska Zespołu Koordynacji Użytkowania Sieci Uzbrojenia Terenu

LEGENDA

1. ISTNIEJĄCY BUDYNEK PODLEGAJĄCY PRZEBUDOWIE I ROZBUDOWIE
2. PROJEKTOWANA ROZBUDOWA - WINDA
3. PROJEKTOWANA ALTANKA ŚMIETNIKOWA
4. PROJEKTOWANE STOJAKI NA ROWERY
- PROJEKTOWANY TEREN UTWARDZONY - RUCH POJAZDÓW NAWIERZCHNIA Z KOSTKI BETONOWEJ
- PROJEKTOWANY - TEREN UTWARDZONY - RUCH PIESZYCH NAWIERCHNIA Z KOSTKI BETONOWEJ
- ISTNIEJĄCA OPASKA DO PRZEŁOŻENIA
- PROJEKTOWANY - TEREN UTWARDZONY - RUCH POJAZDÓW NAWIERZCHNIA Z PŁYT OTWOROWANYCH
- TEREN ZIELONY
- WEJŚCIE DO BUDYNKU
- GRANICA WŁASNOŚCI
- ISTNIEJĄCY WJAZD NA DZIAŁKĘ
5. PROJEKTOWANE SCHODY DO BUDYNKU Z PLATFORMĄ DLA NIEPEŁNOSPRAWNYCH
6. NP — PROJEKTOWANE MIEJSCA POSTOJOWE - 16MP; NP- NIEPEŁNOSPRAWNI - 4MP; PROJEKTOWANY PIŁKOCHWYT L=9M
- HP — PROJ. HYDRANT P.POŻ. NADZIEMNY DN80
- PROJ. PRZYŁĄCZE WODOCIĄGOWE HDPE DN63
- PROJ. PRZYKANALIKI KANALIZACJI DESZCZOWEJ PVC DN160 I DN200
- Kd1 — PROJ. REGULATOR PRZEPŁYWU O PRZEPŁYWIE DO 4,0 DM^3/S
- Wp — PROJ. STUDZIENKI DESZCZOWE TWORZYWOWE Ø425 Z WPUSTAMI KL. D400
- Kd1,3,5 — PROJ. STUDZIENKI REWIZYJNE TWORZYWOWE Ø425 Z WŁAZAMI KL. D400
- ZR — PROJ. ZBIORNIK RETENCYJNY O WYMIARACH W PLANIE 1,2X3,0M I WYSOKOŚCI 1,2M
- Kd4 — PROJ. STUDZIENKA REWIZYJNA TWORZYWOWA Ø600 Z WŁAZEM KL. D400
- PROJ. DRENAŻ OPASKOWY Z RUR PVC-U DN126/113
- PROJ. PRZYŁĄCZE CIEPLNE Z RUR STALOWYCH PREIZOLOWANYCH 2 X DN 48,3 / 110
- eNN — TRASA PRZEBIEGU LINII KABLOWEJ INSTAI. ELEKTRYCZNYCH PROWADZONEJ W RURZE OSŁONOWEJ
- TRASA PRZEBIEGU LINII KABLOWEJ INSTALACJI NISKOPRĄDOWYCH PROWADZONEJ W RURZE OSŁONOWEJ
6. PROJEKTOWANY SZLABAN, OGRODZENIE

Jednostka projektowa: PPU KST WIESŁAW BRYKAŁA, 09-401 PŁOCK, UL. OKOPOWA 26/1, TEL. 512 158 601			Nr proj. P25319
Temat: PROJEKT PRZEBUDOWY I ROZBUDOWY POŁUDNIOWEGO SEGMENTU SZKOŁY PODSTAWOWEJ NR 3 NA POTRZEBY PORADNI PSYCHOLOGICZNO-PEDAGOGICZNEJ NR1 WRAZ Z NIEZBĘDNĄ INFRASTRUKTURĄ TECHNICZNĄ I ZAGOSPODAROWANIEM TERENU	Projektant – arch. mgr inż. arch. Krzysztof Kwiatkowski upr. nr 70/90		Data: PADZIERNIK 2019
	Projektant – sanit. mgr inż. Łukasz Tarnowski upr. nr LOD/0828/POOS/07		Skala: 1:500
Tytuł: PROJEKT ZAGOSPODAROWANIA TERENU			
Adres Inwestycji: UL. KOSSOBUDZKIEGO 7, 09-400 PŁOCK DZ. NR 403 OBR. 4	Projektant – konstr.-bud. mgr inż. Wiesław Brykała upr. nr MAZ/0360/POOK/06	Projektant – elektr. mgr inż. Tomasz Kosztowny upr. nr MAZ/0225/PWBE/18	nr rys. Z1

ZA ZGODNOŚĆ Z ORYGINAŁEM MAPY