


ELEWACJA ZACHODNIA



ELEWACJA PÓŁNOCNA

OBJEKT: BUDYNEK SOCJALNY INOWROCŁAW, UL. BUDOWLANA DZIAŁKA NR 62		DBD STUDIO Szczupakowski Ludomir UL. BOLESŁAWA CHROBREGO 61, 88-100 INOWROCŁAW	
INWESTOR: REJON DROG WOJEWÓDZKICH UL. BUDOWLANA 40 88-100 INOWROCŁAW	Skala 1 : 50	Nr Rys. 11	
NAZWA RYSUNKU: ELEWACJE	Branża Architektura		
OPRACOWAŁ: Ludomir Szczupakowski upr. nr GP-KZ-7342/346/94			
PROJEKTANT:			