
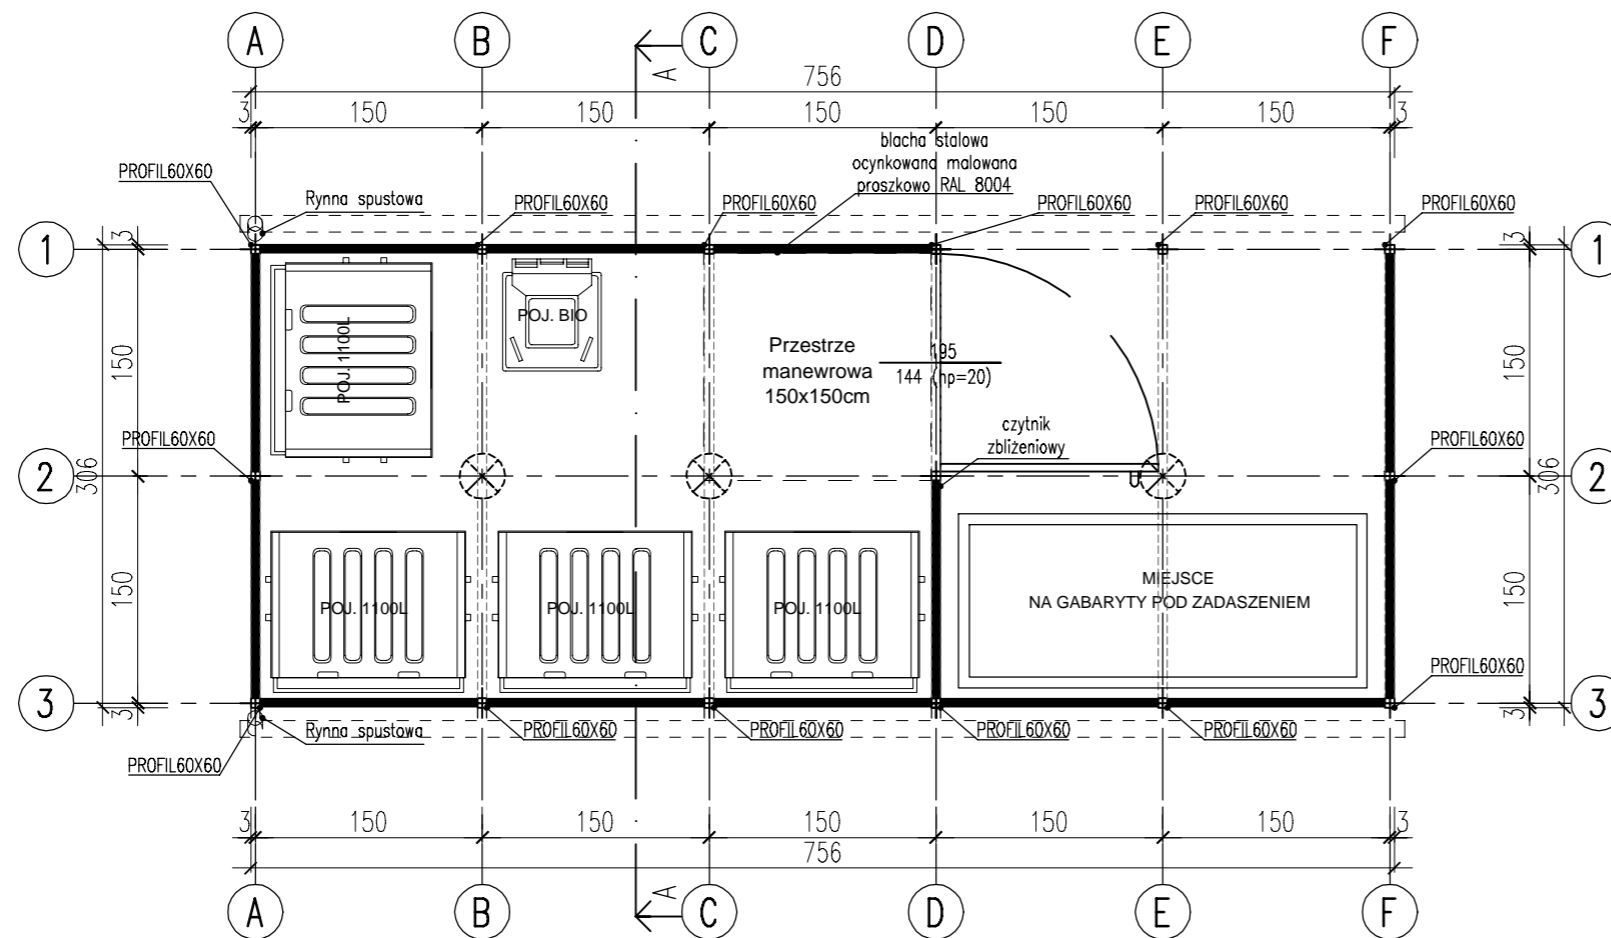


# RZUT PRZYZIEMIA

## SKALA 1:50

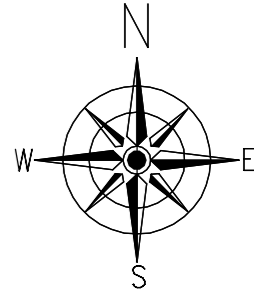

 <b>PRACOWNIA PROJEKTOWA KREON</b> www.biuro-kreon.pl 43-410 Zebrzydowice, ul. Kochanowskiego 7 tel. 733 733 366, 721 425 861 kontakt@biuro-kreon.pl			
<b>TEMAT:</b>	<b>PLAC GOSPODARCZY DO GROMADZENIA ODPADÓW WSPÓLNOTY MIESZKANIOWEJ MIODOWEJ 1-3 W JASTRZĘBIU-ZDROJU</b>		
<b>INWESTOR:</b>	WSPÓLNOTA MIESZKANIOWA MIODOWA 1-3 W JASTRZĘBIU-ZDROJU		
<b>Tyt. rysunku:</b>	<b>RZUT PRZYZIEMIA</b>		
<b>Funkcja:</b>	<b>Imię i Nazwisko:</b>	<b>Podpis:</b>	<b>Nr opr.:</b>
<b>Projektant:</b>	mgr inż. arch Sara Pietrzyk		48/SLOKK/2022/II
	mgr inż. Łukasz Krzystała		SLK/6528/PBKb/17
<b>Data:</b>	<b>ID:</b>	<b>Skala:</b>	<b>Nr rya:</b>
03.07.2024	246701_1.0012.496/2 246701_1.0012.68	1:50	A/1