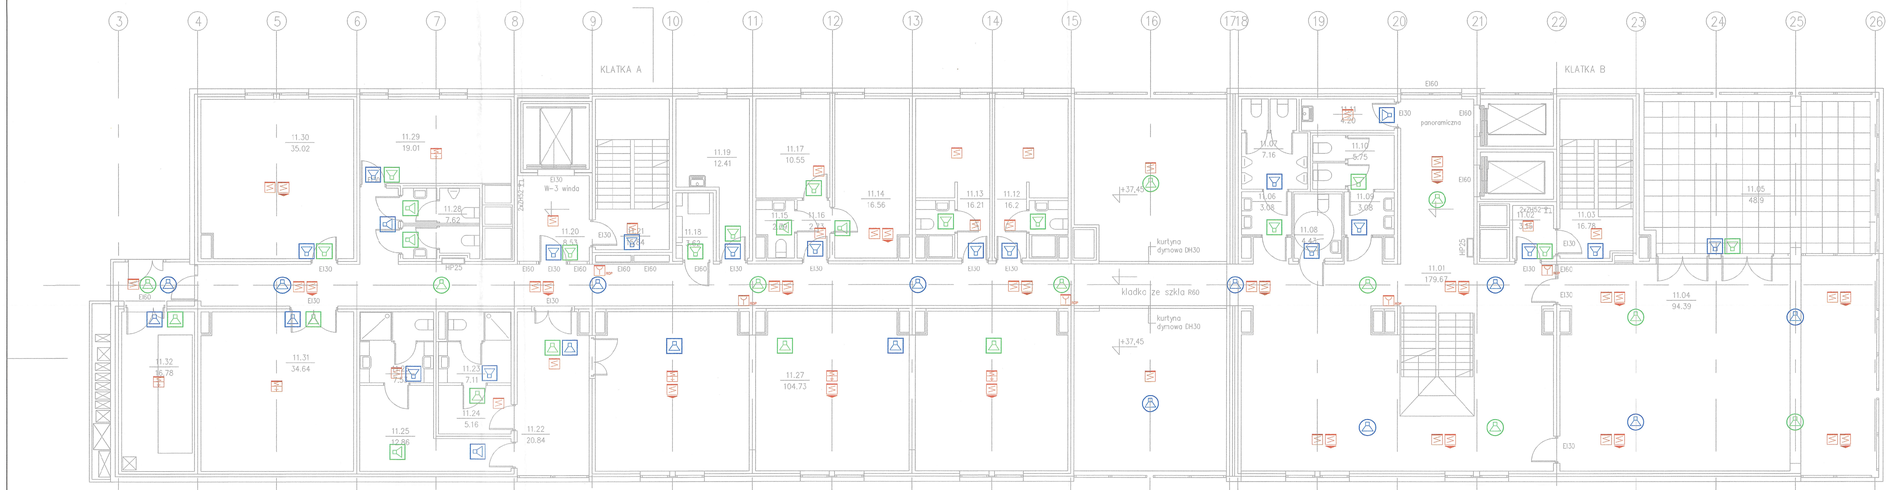

BILANS POWIERZCHNI

POZIOM 11

NR POM.	NAZWA POMIESZCZENIA	RODZAJ POSADZKI	POW. PODŁOGI	POW. H>190cm
11.01	komunikacja ogólna	gres	179.67	179.67
11.02	przedsionek pożarowy	gres	3.15	3.15
11.03	klatka ewakuacyjna B	gres	16.78	16.78
11.04	sala konferencyjna	gres	94.39	94.39
11.05	taras – patio przeszklone	gres	48.9	48.9
11.06	przedsionek męski	gres	3.08	3.08
11.07	ubikacja męska pisuary	gres	7.16	7.16
11.08	ubikacja osi.niepełnospr	gres	4.43	4.43
11.09	przedsionek damski	gres	3.08	3.08
11.10	ubikacja kobiet	gres	5.75	5.75
11.11	pom. gospodarcze	gres	4.2	4.2
11.12	pokój jednoosobowy	gres	16.2	16.2
11.13	pokój jednoosobowy	gres	16.21	16.21
11.14	pom. biurowe	gres	16.56	16.56
11.15	ubikacja biur	gres	10.55	10.55
11.16	korytarz wewn.	gres	2.73	2.73
11.17	pom. biurowe	gres	2.79	2.79
11.18	kondygnacyjny punkt dystryb.	gres	3.62	3.62
11.19	pom.gospodarcze	gres	12.41	12.41
11.20	przedsionek windy 3	gres	8.53	8.53
11.21	klatka ewakuacyjna A	gres	15.84	15.84
11.22	hall fitness	gres	20.84	20.84
11.23	ubikacja i natrysk kobiet	gres	7.11	7.11
11.24	szatnia kobiet	gres	5.16	5.16
11.25	szatnia męska	gres	12.86	12.86
11.26	ubikacja i natrysk mężczyzn	gres	7.53	7.53
11.27	sala fitness	gres	104.73	104.73
11.28	ubikacje ogólnodostępne	gres	7.62	7.62
11.29	pom. konserwatorów	gres	19.01	19.01
11.30	pom. biurowe	gres	35.02	35.02
11.31	magazyn	gres	34.64	34.64
11.32	wentylatornia	gres	16.78	16.78
	OGÓŁEM SUMA POWIERZCHNI		743.43	743.43

POMORSKI URZĄD WOJEWÓDZKI
W GDAŃSKU
WYDZIAŁ INFRASTRUKTURY
ul. Okopowa 21/27, 80-810 Gdańsk

LEGENDA:

NAZWA	SYMBOL
wyjście na zewnątrz dymu- z włuzowanym izolatorem zwarci	
szybka wielkoformatowa typ z izolatorem zwarci i włuzowanym izolatorem i włuzowanym izolatorem zwarci;	
szyny ostrzegacz przyciemny z włuzowanym izolatorem zwarci;	SP
wskaźnik zadziałania dla czujek pożarowych;	
przycisk gniazdk sufitowy - kolory oznaczają sotrzne linie	
przycisk gniazdk naścienny- kolory oznaczają sotrzne linie	
przyciemna kolumna świetlna	
centrala systemu sygnalizacji pożaru	
przechwytywacz wyłącznik pożaru PWP	
mikrofon strażaka	
mikrofon strażaka	
rozszczelnienie mikrofonu	
centrala systemu DSO	DSO

Plan instalacji SSP i DSO Poziom 11		SKALA 1:100 BRANŻA ELEKTRYCZNA
BUDYNEK WIELOFUNKCYJNY AKADEMII MARYNARKI WOJENNEJ ZE STACJĄ TRANSFORMATOROWĄ GDYNIA UL. ŚMIDOWICZA 59 (dz. 1622, 2098/2 obr. 0021)		UMOWA FAZA PB DATA 04.2021
AUTOR PROJEKTU	mgr inż. ZBIGNIEW TOMCZYK	podpis
specjalność nr upr. budowlanych	specjalność instalacyjna w zakresie sieci, instalacji i urządzeń elektrycznych i elektroenergetycznych PGN/0313/PWOE/04	
SPRAWDZAJĄCY	mgr inż. ANDRZEJ TOMCZYK	
specjalność nr upr. budowlanych	specjalność instalacyjna w zakresie sieci, instalacji i urządzeń elektrycznych i elektroenergetycznych PGN/0180/PWOE/14	
KOWALSKI architekci Pracownia Projektowa ekofotus 80-175 GDAŃSK ul Łowców 1 tel.+(58) 333 49 69		
KOWALSKI architekci sp. z o.o. 81-574 GDYNIA ul Stolemów 44 tel.+(58) 66 00 105		P1.11