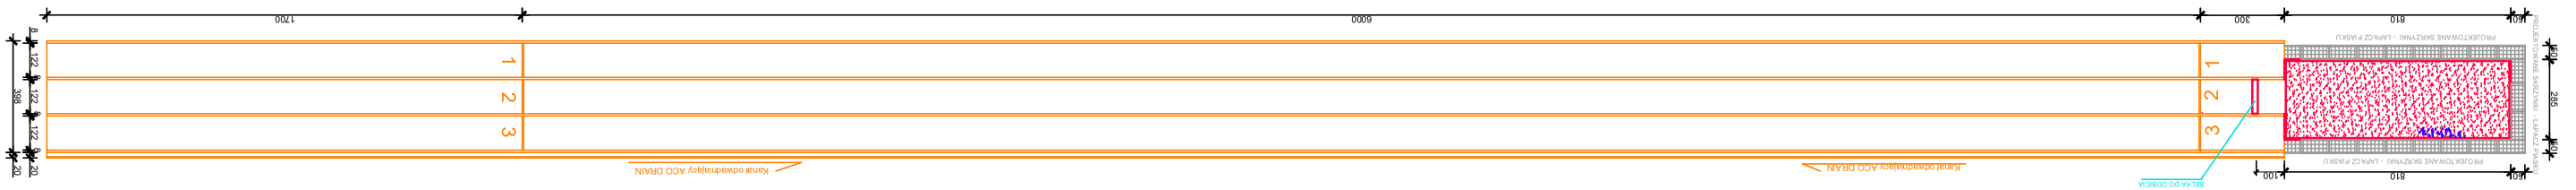

RZUT PRZYZIEMIA
skala 1:100

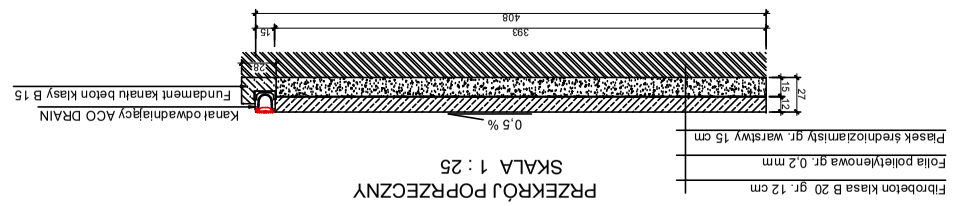

PROJEKT BUDOWLANY	PRZEDMIOT OPRACOWANIA: BUDOWA BOISKA SPORTOWEGO PRZY SZKOLE PODSTAWOWEJ			
	INWESTOR: GMINA GOSTYŃ RYNEK 2 63-800 GOSTYŃ			
	OBIEKT: SZKOLNE BOISKA SPORTOWE	BRANŻA: BUDOWLANA		
	LOKALIZACJA: SIKORZYN DZIAŁKI NR 104/9, 104/10	STADIUM: PROJEKT BUDOWLANY		
	BIEŻNIA LEKKOATLETYCZNA WRAZ Z ZESKOKIEM	DATA: 04-2024	ID BRANŻA: 14	SKALA: 1:100
				NR RYSUNKU: B-05