


Tablica bezpiecznikowa TB

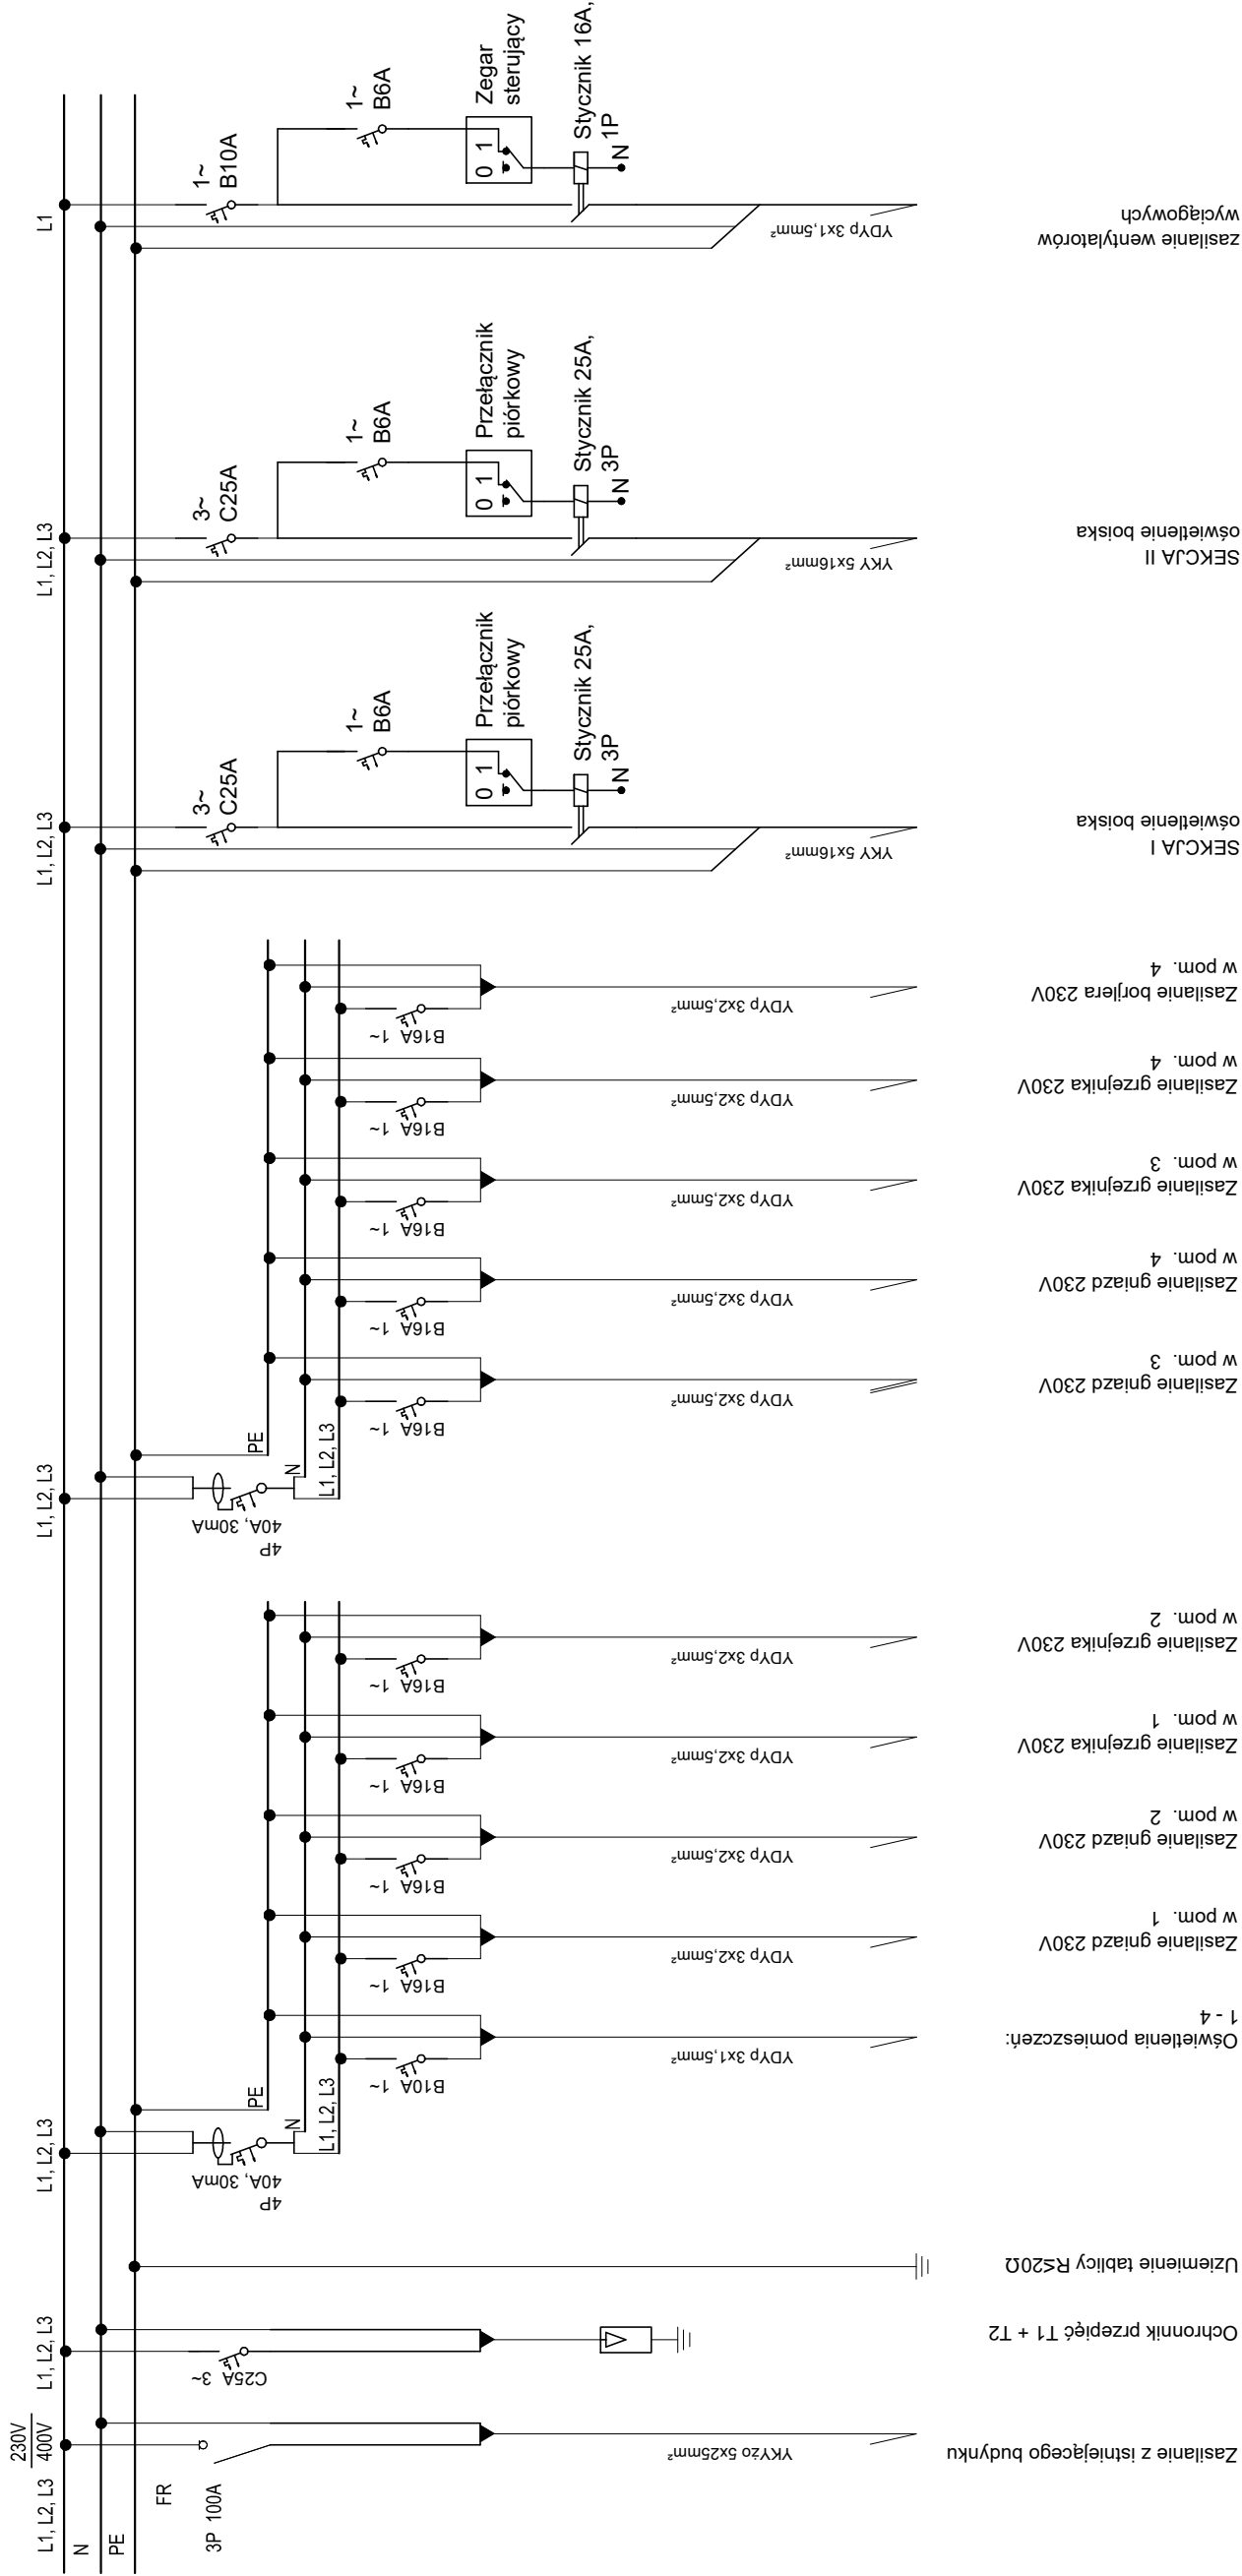

PROJEKT
TECHNICZNY

INWESTYCJA

BUDOWA BOISKA SPORTOWEGO PRZY SZKOLE PODSTAWOWEJ

INWESTOR

GMINA GOSTYŃ
RYNEK 2 63-800 GOSTYŃ

OBIEKT

KOMPLEKS BOISK SPORTOWYCH

LOKALIZACJA

SIKORZYŃ DZIAŁKI NR 104/9, 104/10

PROJEKTANT ELEKTRYCZNY:

mgr inż. Dawid Komiczny
WKP/0487/PW/02/15
Wykonanie projektu do
opracowania i nadzoru nad
specjalności bez wyłączeń w
zakresie sieci, instalacji i
urządzeń elektrycznych i
energetycznych

BRANŻA

ELEKTRYCZNA

STADIUM

PROJEKT TECHNICZNY

SKALA

NR RYSUNKU

DATA

STRONA

04-2024

14

IDEOWY SCHEMAT ZAISLANIA

E-04