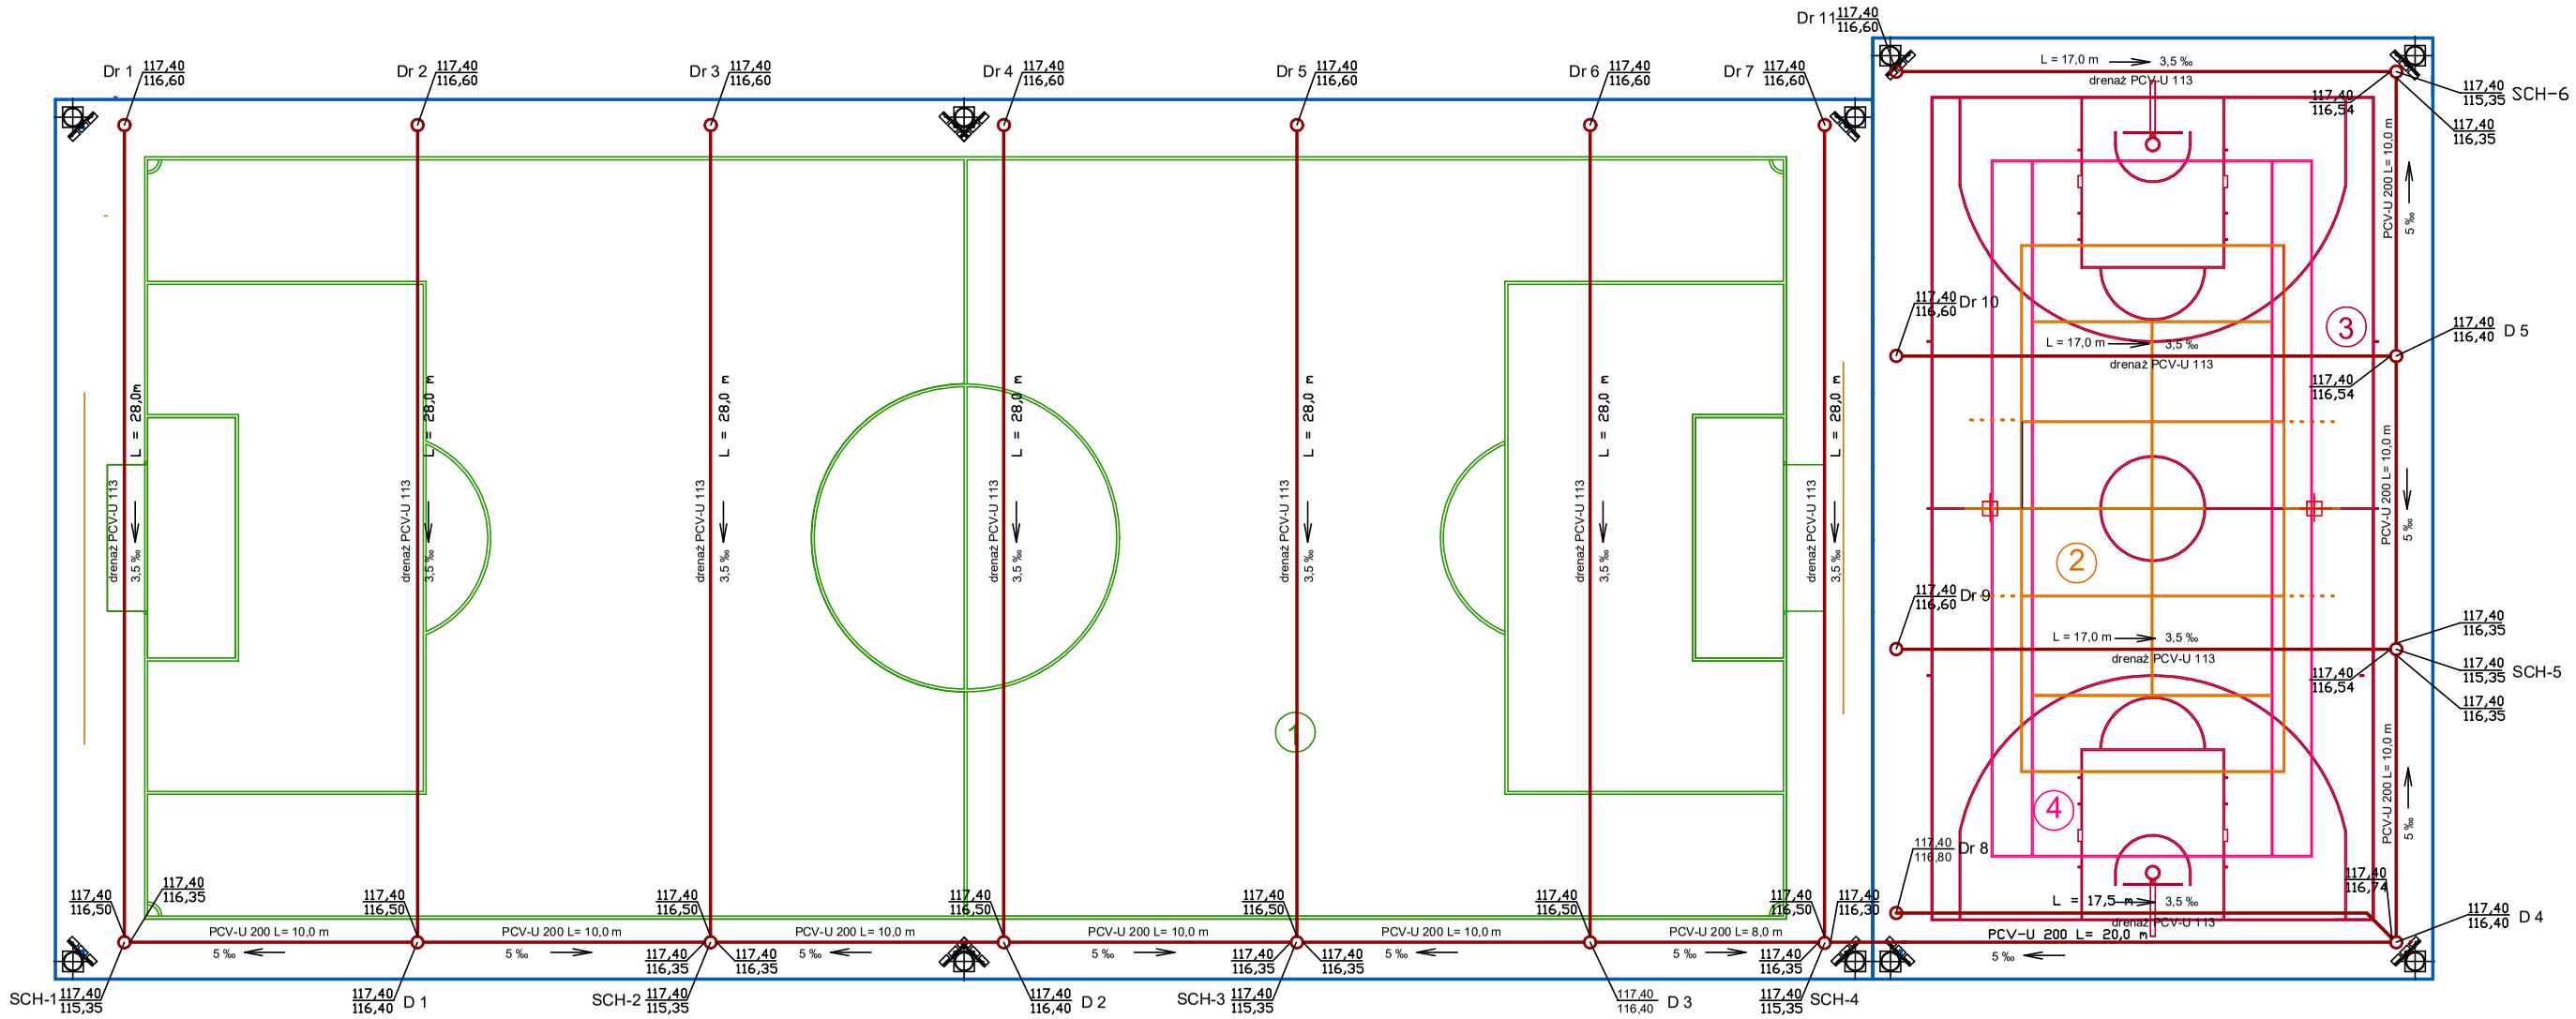

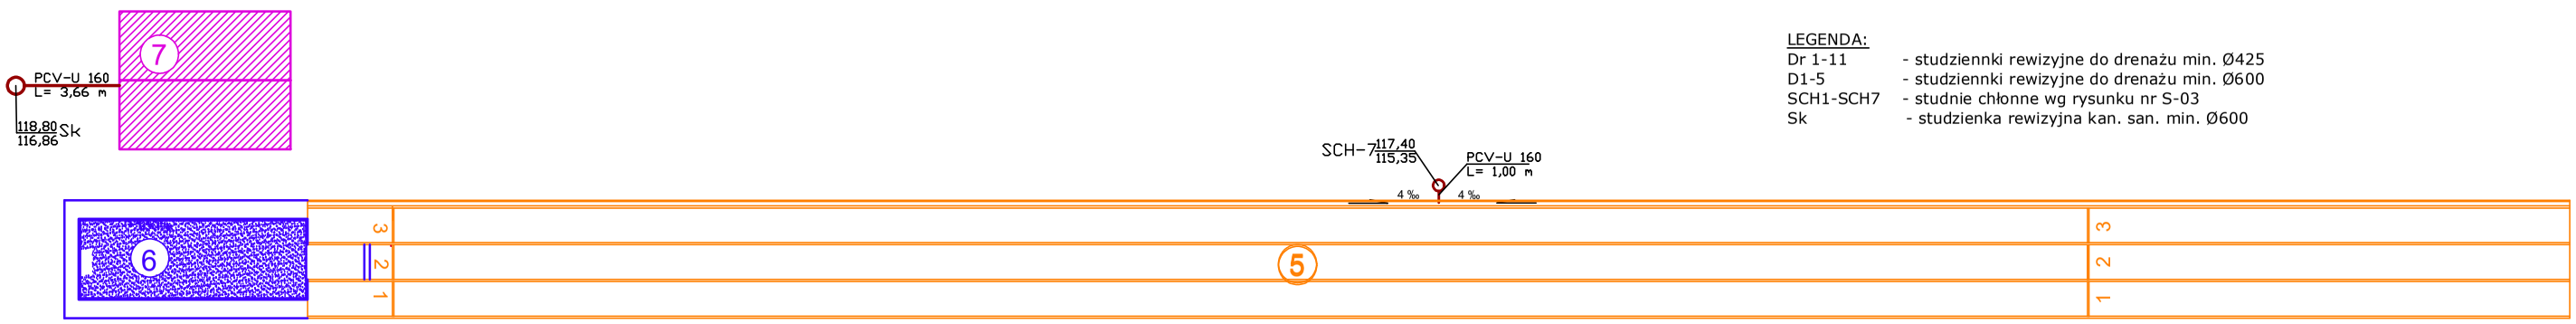

LEGENDA:

Dr 1-11	- studziennki rewizyjne do drenażu min. Ø425
D1-5	- studziennki rewizyjne do drenażu min. Ø600
SCH1-SCH7	- studnie chłonne wg rysunku nr S-03
Sk	- studzienka rewizyjna kan. san. min. Ø600

PROJEKT BUDOWLANY	INWESTYCJA: BUDOWA BOISKA SPORTOWEGO PRZY SZKOLE PODSTAWOWEJ W SIKORZYNIE ORLIK	PROJEKTOWAŁ: mgr inż. Zygmunt Mariaczyk tel. kontaktowy: 15 1437 Lu sprzęt i instytucja-sanitarna		
	INWESTOR: GMINA GOSTYŃ RYNEK 2 63-800 GOSTYŃ	SPRAWDZIŁ/PRZEGLĄDAŁ: mgr inż. Paweł Żukow		
	OBIEKT: SZKOLNE BOISKA SPORTOWE	BRANŻA: SANITARNA		
	LOKALIZACJA: SIKORZYN DZIAŁKI NR 104/9 , 104/10	STADIUM: PROJEKT TECHNICZNY		
RYSUNEK: PLAN SYTUACYJNY	DATA: 04-2024	STRONA: 09	SKALA: 1:100	NR RYSUNKU: S-02