


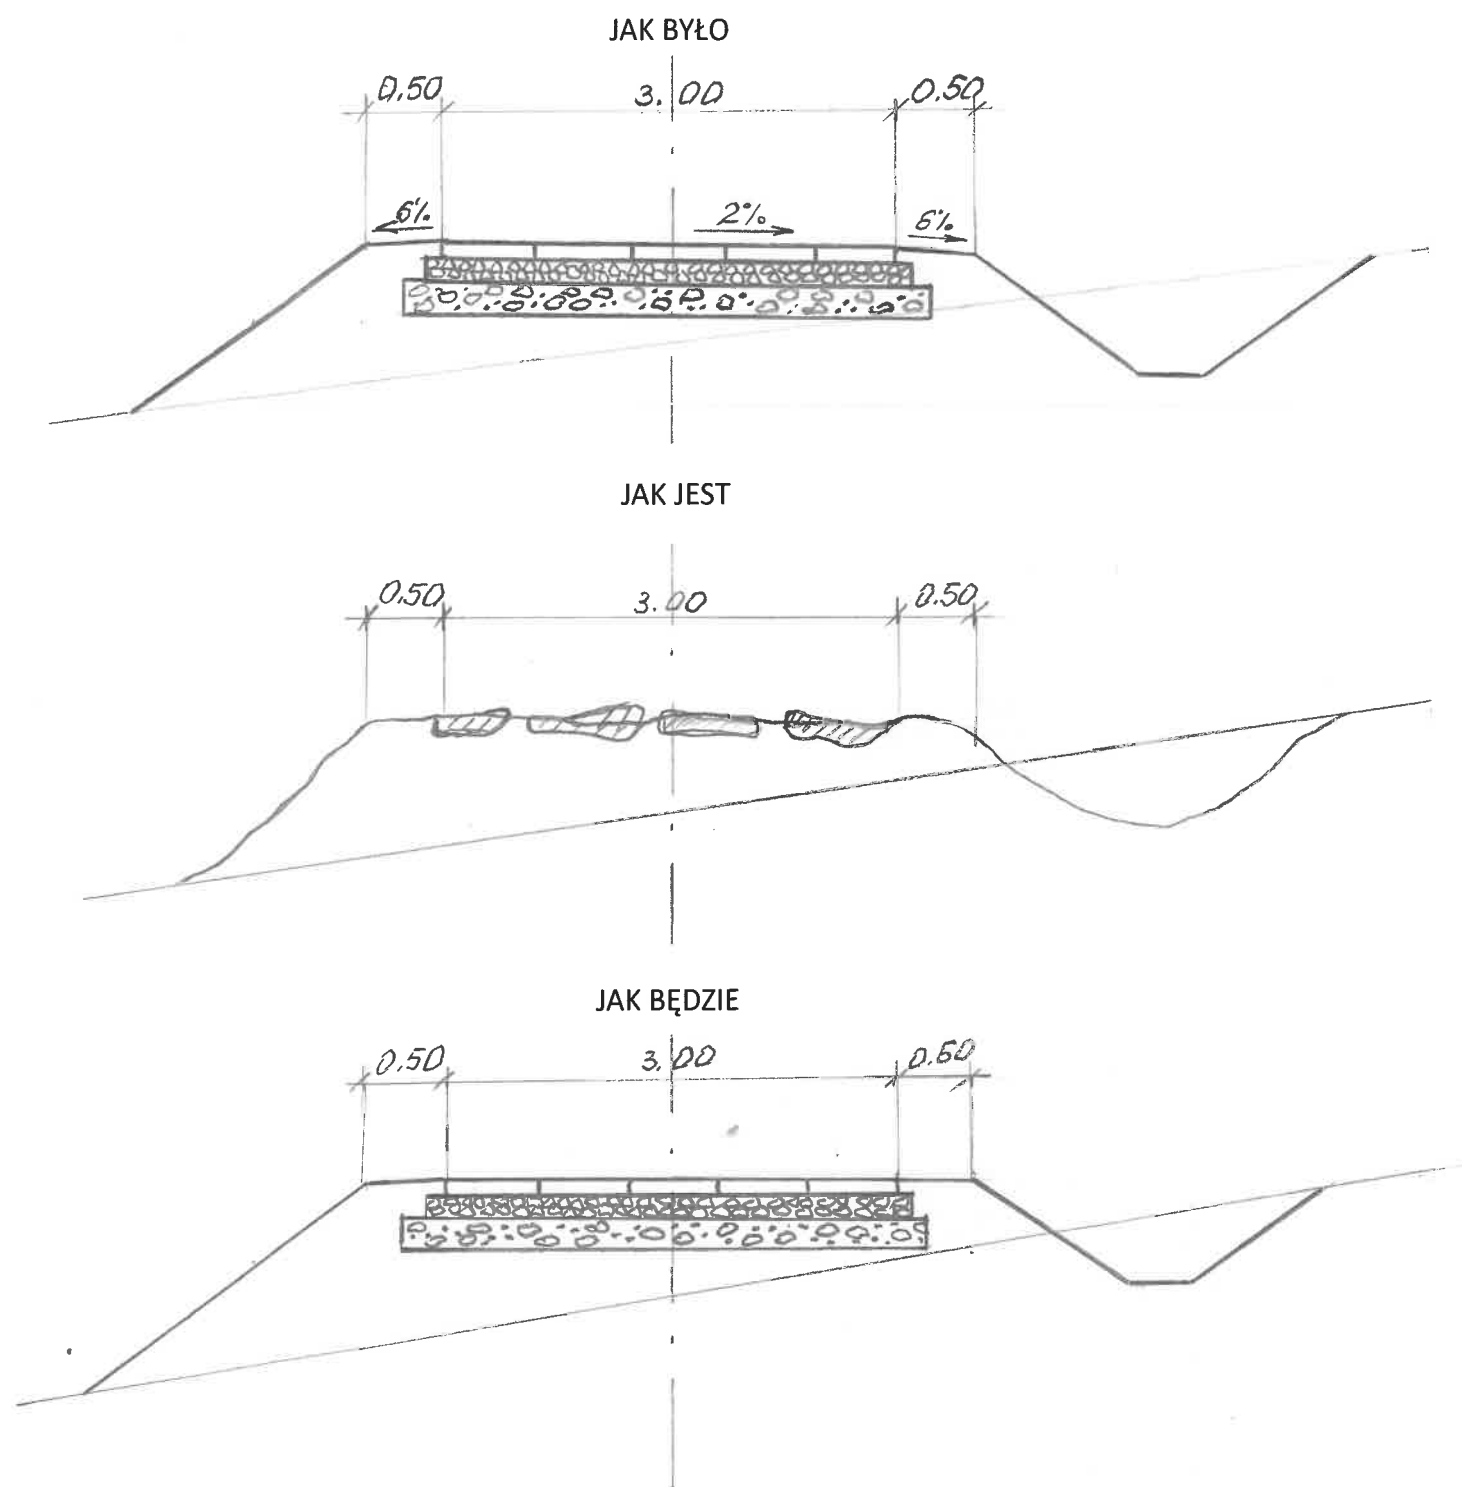



PRZEKRÓJ NORMALNY POPRZECZNY
SKALA 1:50

-  Dolna w – wa podbudowy gr. 20 cm
-  Górna warstwa podbudowy gr. 15 cm
-  Nawierzchnia z płyt JOMB



INWESTOR	GMINA SĘKOWA	DATA: 13.06.2024
NAZWA ZADANIA INWESTYCYJNEGO	Remont drogi dojazdowej do gruntów rolnych w miejscowości Męcina Mała (379/3, 391/4, 392/3, 382/2, 388/3, 384/3, 386/3, 395/3, 395/4, 380/2, 383/3)	
TREŚĆ RYSUNKU	PRZEKRÓJ NORMALNY POPRZECZNY	
PODPIS:		SKALA 1:50