


ELEWACJA WSCHODNIA 1

PALETA BARW WG WZORNIKA NCS

- S 4020-Y50R
- S 1020-Y30R
- S 0300-N
- Stolarzka okienna i drzwiowa kolor biały

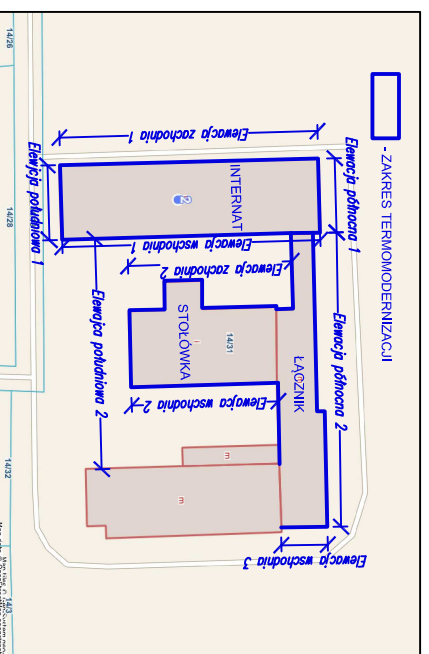

Biuro konstrukcyjno-budowlane MK-Projekt Monika Kucala ul. Kwiatowa 18, 88-170 Pakość tel. 607-350-595 e-mail: monika.kucala@gmail.com			
Projektował	mgr inż. Monika Kucala	Nr uprawnień	KUP/0031/PWOK/07
Opracował		Data	05.04.2024
Investor	Zespół Szkół Centrum Kształcenia Rolniczego im. Powstańców Wlkp. Bielice 1, 88-330 Gębice	Podpis	
Objekt	Zespół Szkół Centrum Kształcenia Rolniczego im. Powstańców Wlkp. Bielice 1, 88-330 Gębice	Projekt	Skala
Temat	Termomodernizacja budynku internatu, łącznika i stołówek	1	Tom 1
		1	Nr. rys. 07
			Skala 1:150 A3
			Branża