

Legenda:



A-7 istn.

znaki pionowe istniejące



znaki poziome istniejące

Projekt stałej organizacji ruchu
 ul. Bohaterów Westerplatte w Szczecinie
 Plan sytuacyjny skala 1:500
 Rysunek nr 2 arkusz1

Wzrostek do sprawy znak: Km. 1201.1.2.2023

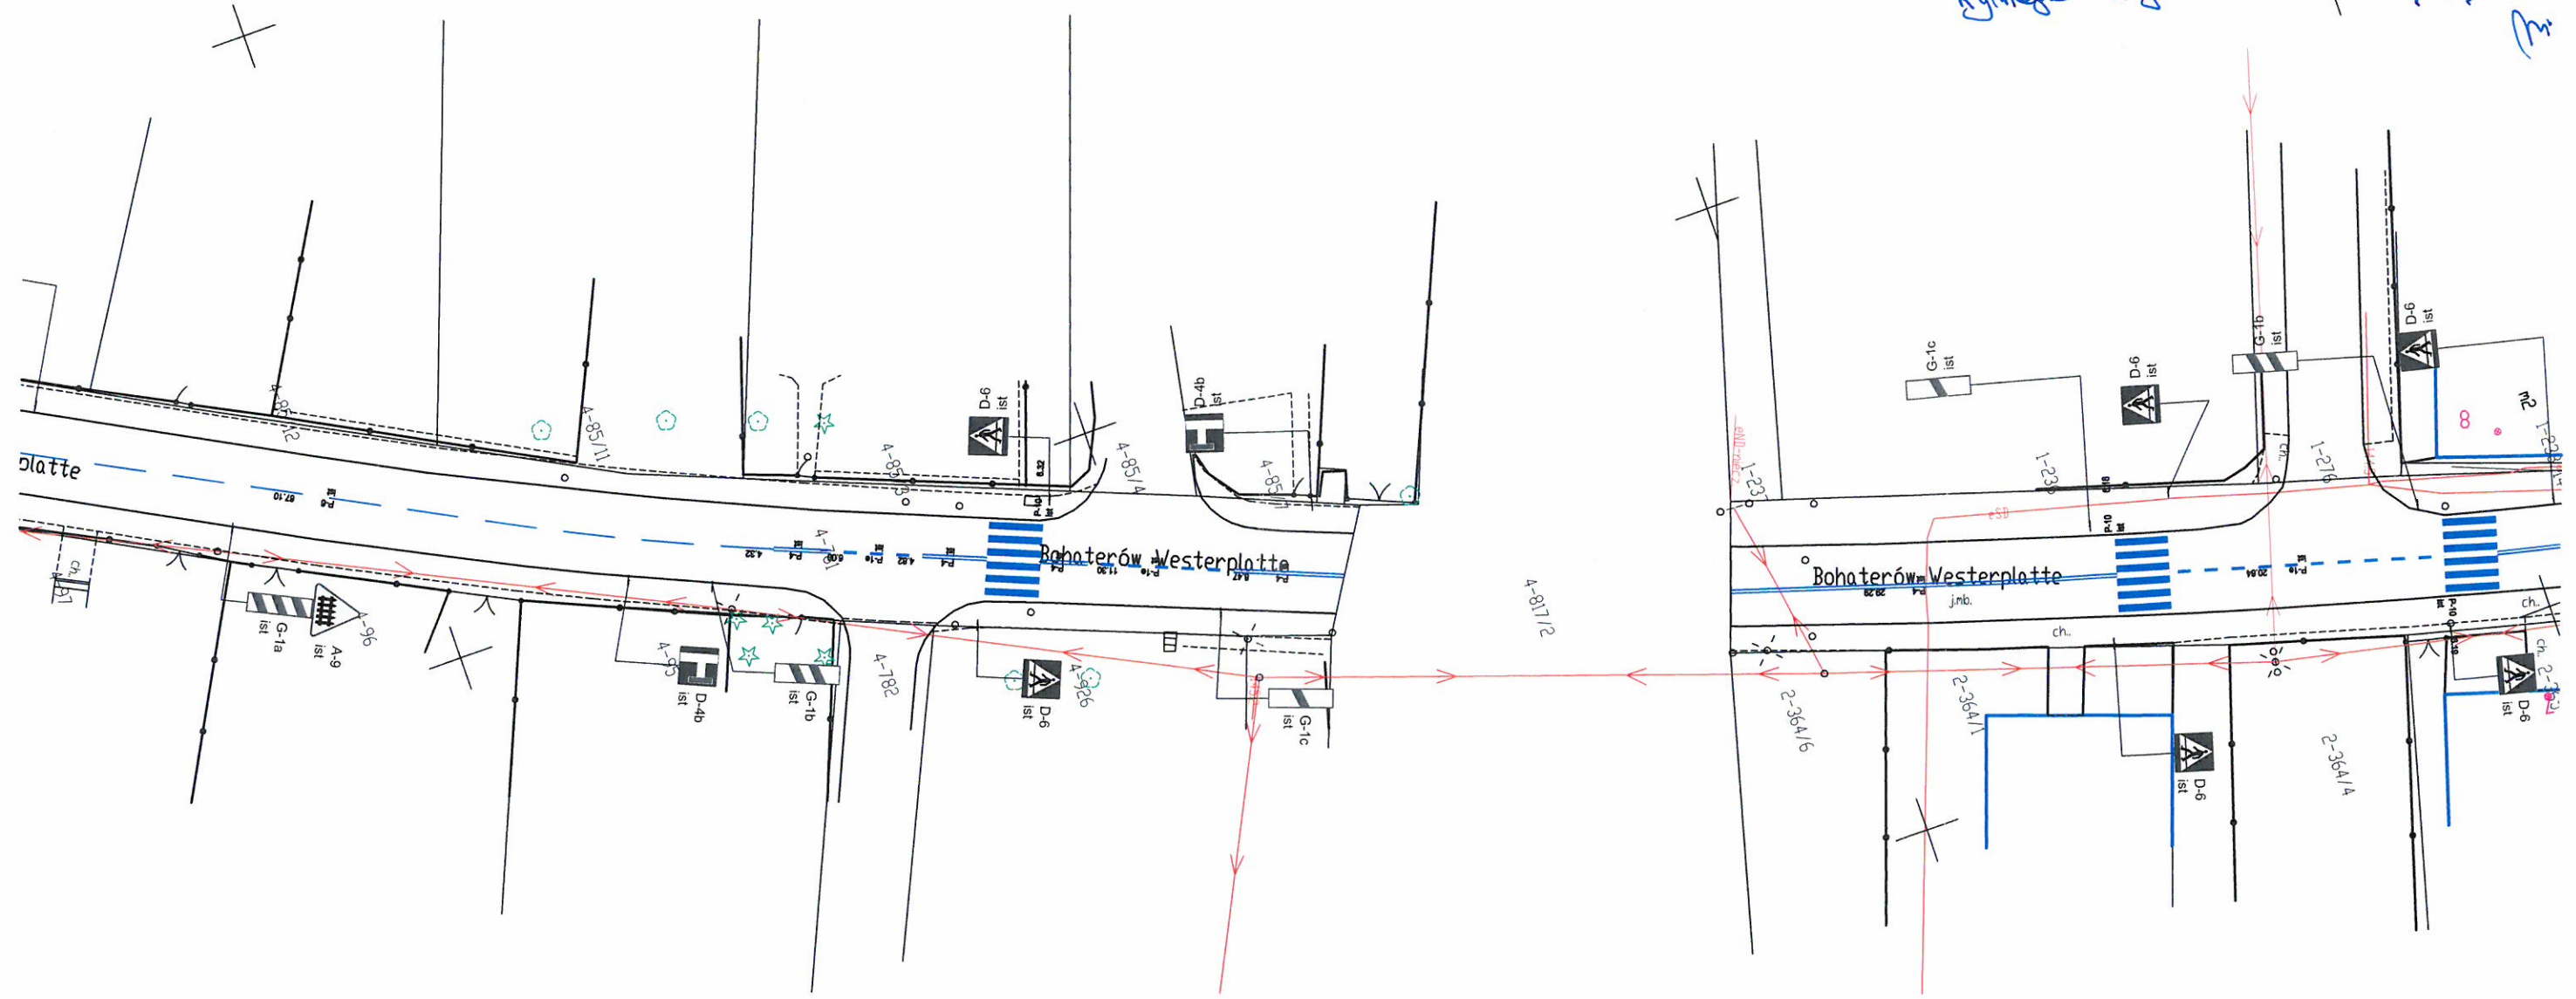
3 0 STY. 2023

z kontroli z uwagami / bez uwag

główna skala / organizacja ruchu

2023-02-03

K odrocenie od wykonania projektu
rymowe naprawy i remonty dróg



Legenda:



A-7 istn.

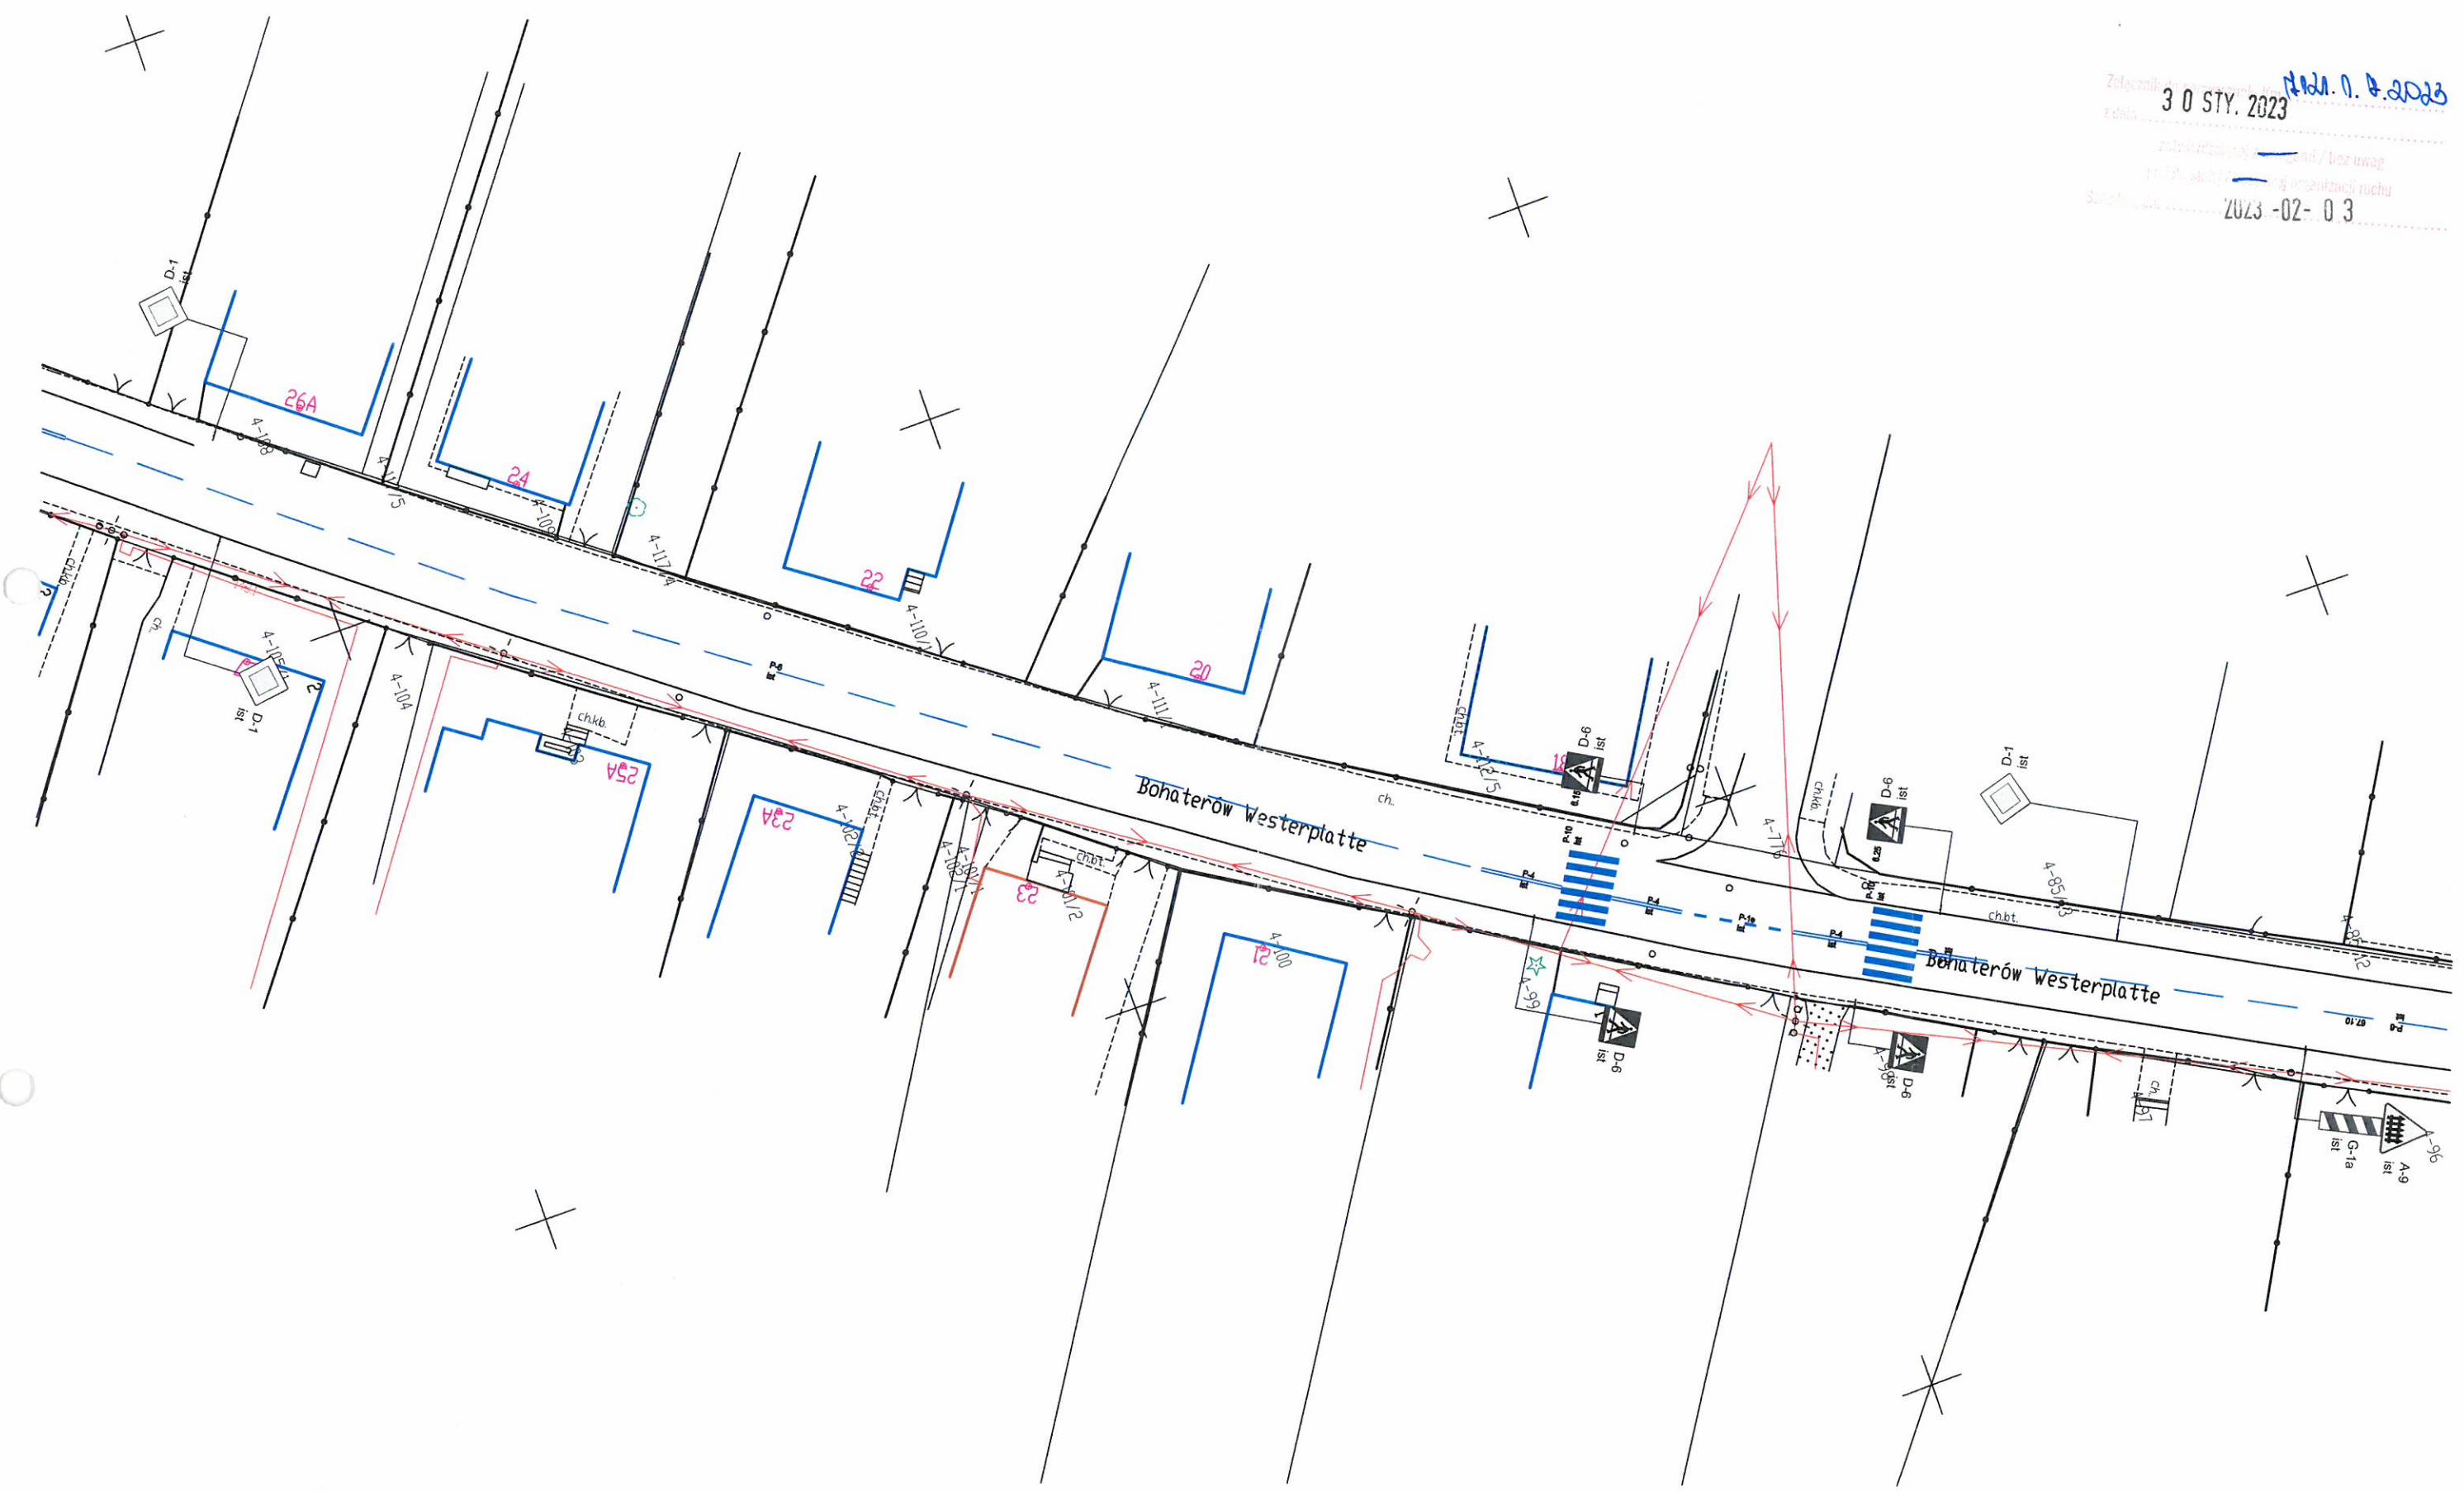
znaki pionowe istniejące





znaki poziome istniejące

Projekt stałej organizacji ruchu
ul. Bohaterów Westerplatte w Szczycinie
Plan sytuacyjny skala 1:500
Rysunek nr 2 arkusz2

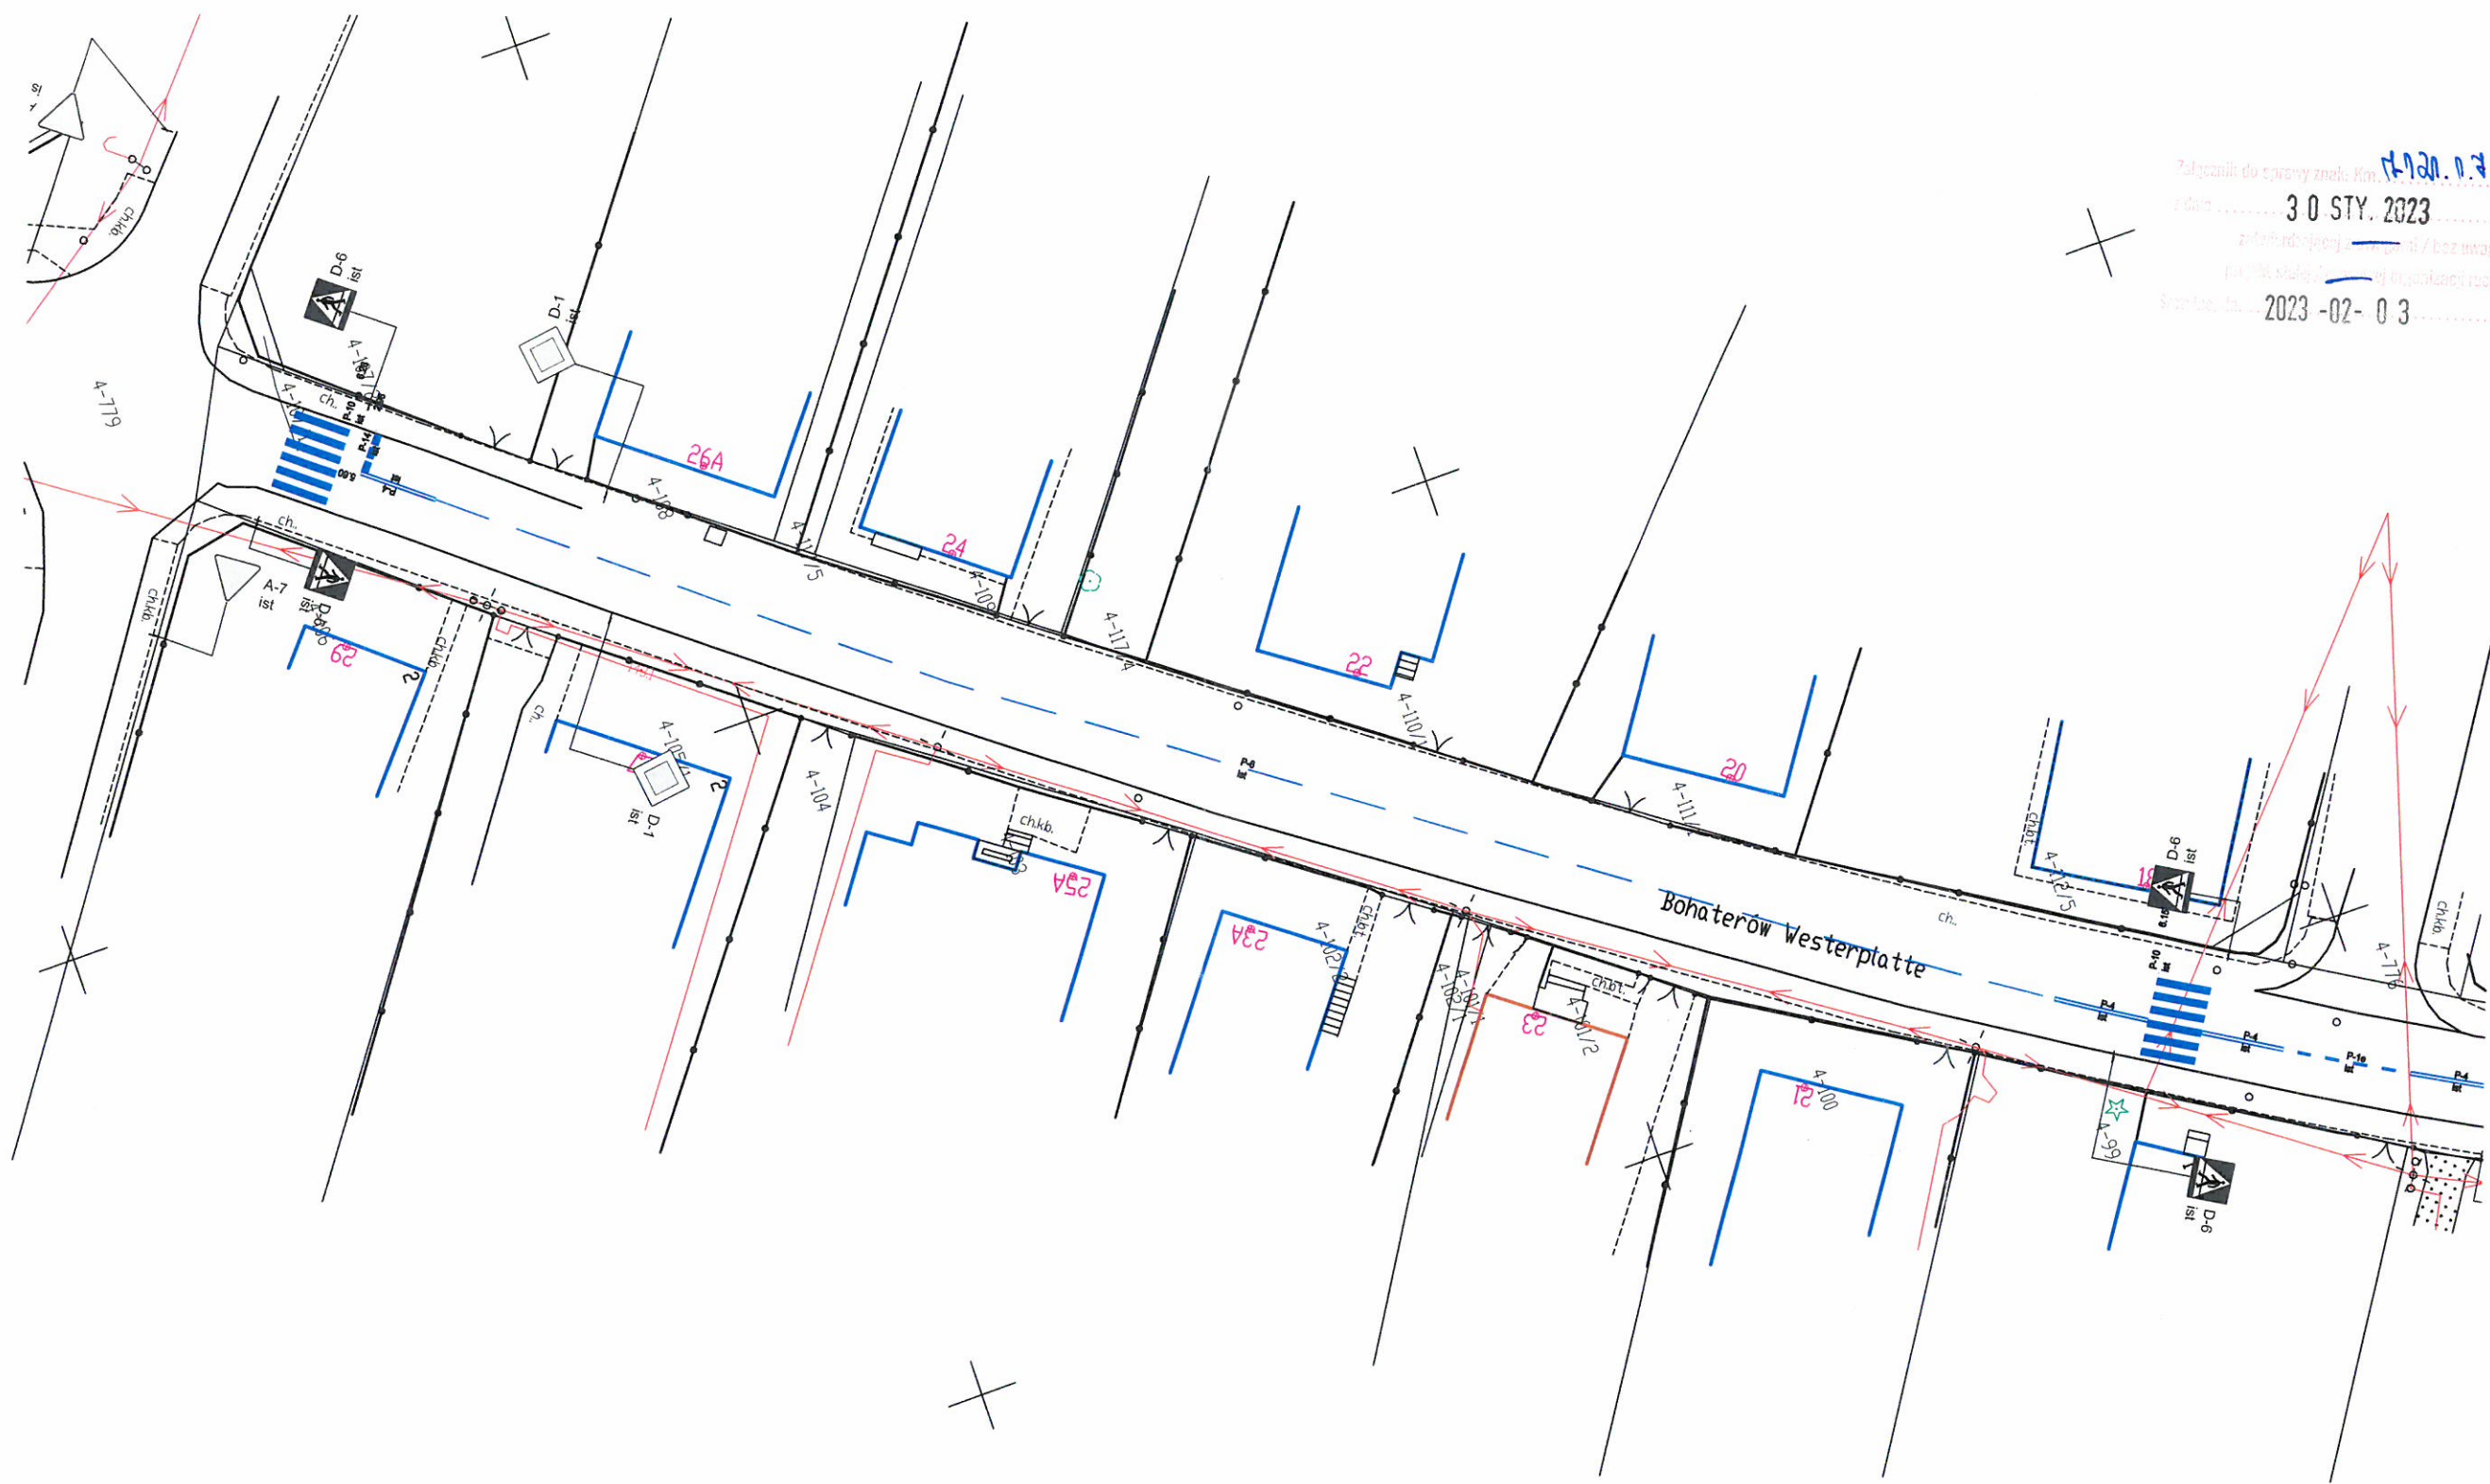
Załącznik nr 1 do projektu
 z dnia 30 STY. 2023
 2023-02-03
 2023-02-03



Legenda:



-  A-7 istn. znaki pionowe istniejące
-  znaki poziome istniejące

Projekt stałej organizacji ruchu
 ul. Bohaterów Westerplatte w Szczecinie
 Plan sytuacyjny skala 1:500
 Rysunek nr 2 arkusz3



Załącznik do sprawy znak. Km. 14.120.1.7.2020
 data 30 STY. 2023
 załącznik do sprawy znak. Km. 14.120.1.7.2020
 data 2023 -02- 03

Legenda:

-  A-7 istn. znaki pionowe istniejące
-  znaki poziome istniejące

Projekt stałej organizacji ruchu
 ul. Bohaterów Westerplatte w Szczecinie
 Plan sytuacyjny skala 1:500
 Rysunek nr 2 arkusz4