


KOPIA MAPY ZASADNICZEJ  
Sekcje mapy: 6.125.32.21.4; 6.125.32.22.3  
obr. Zaborze 0007: dz. 363/20

SKALA 1:1000

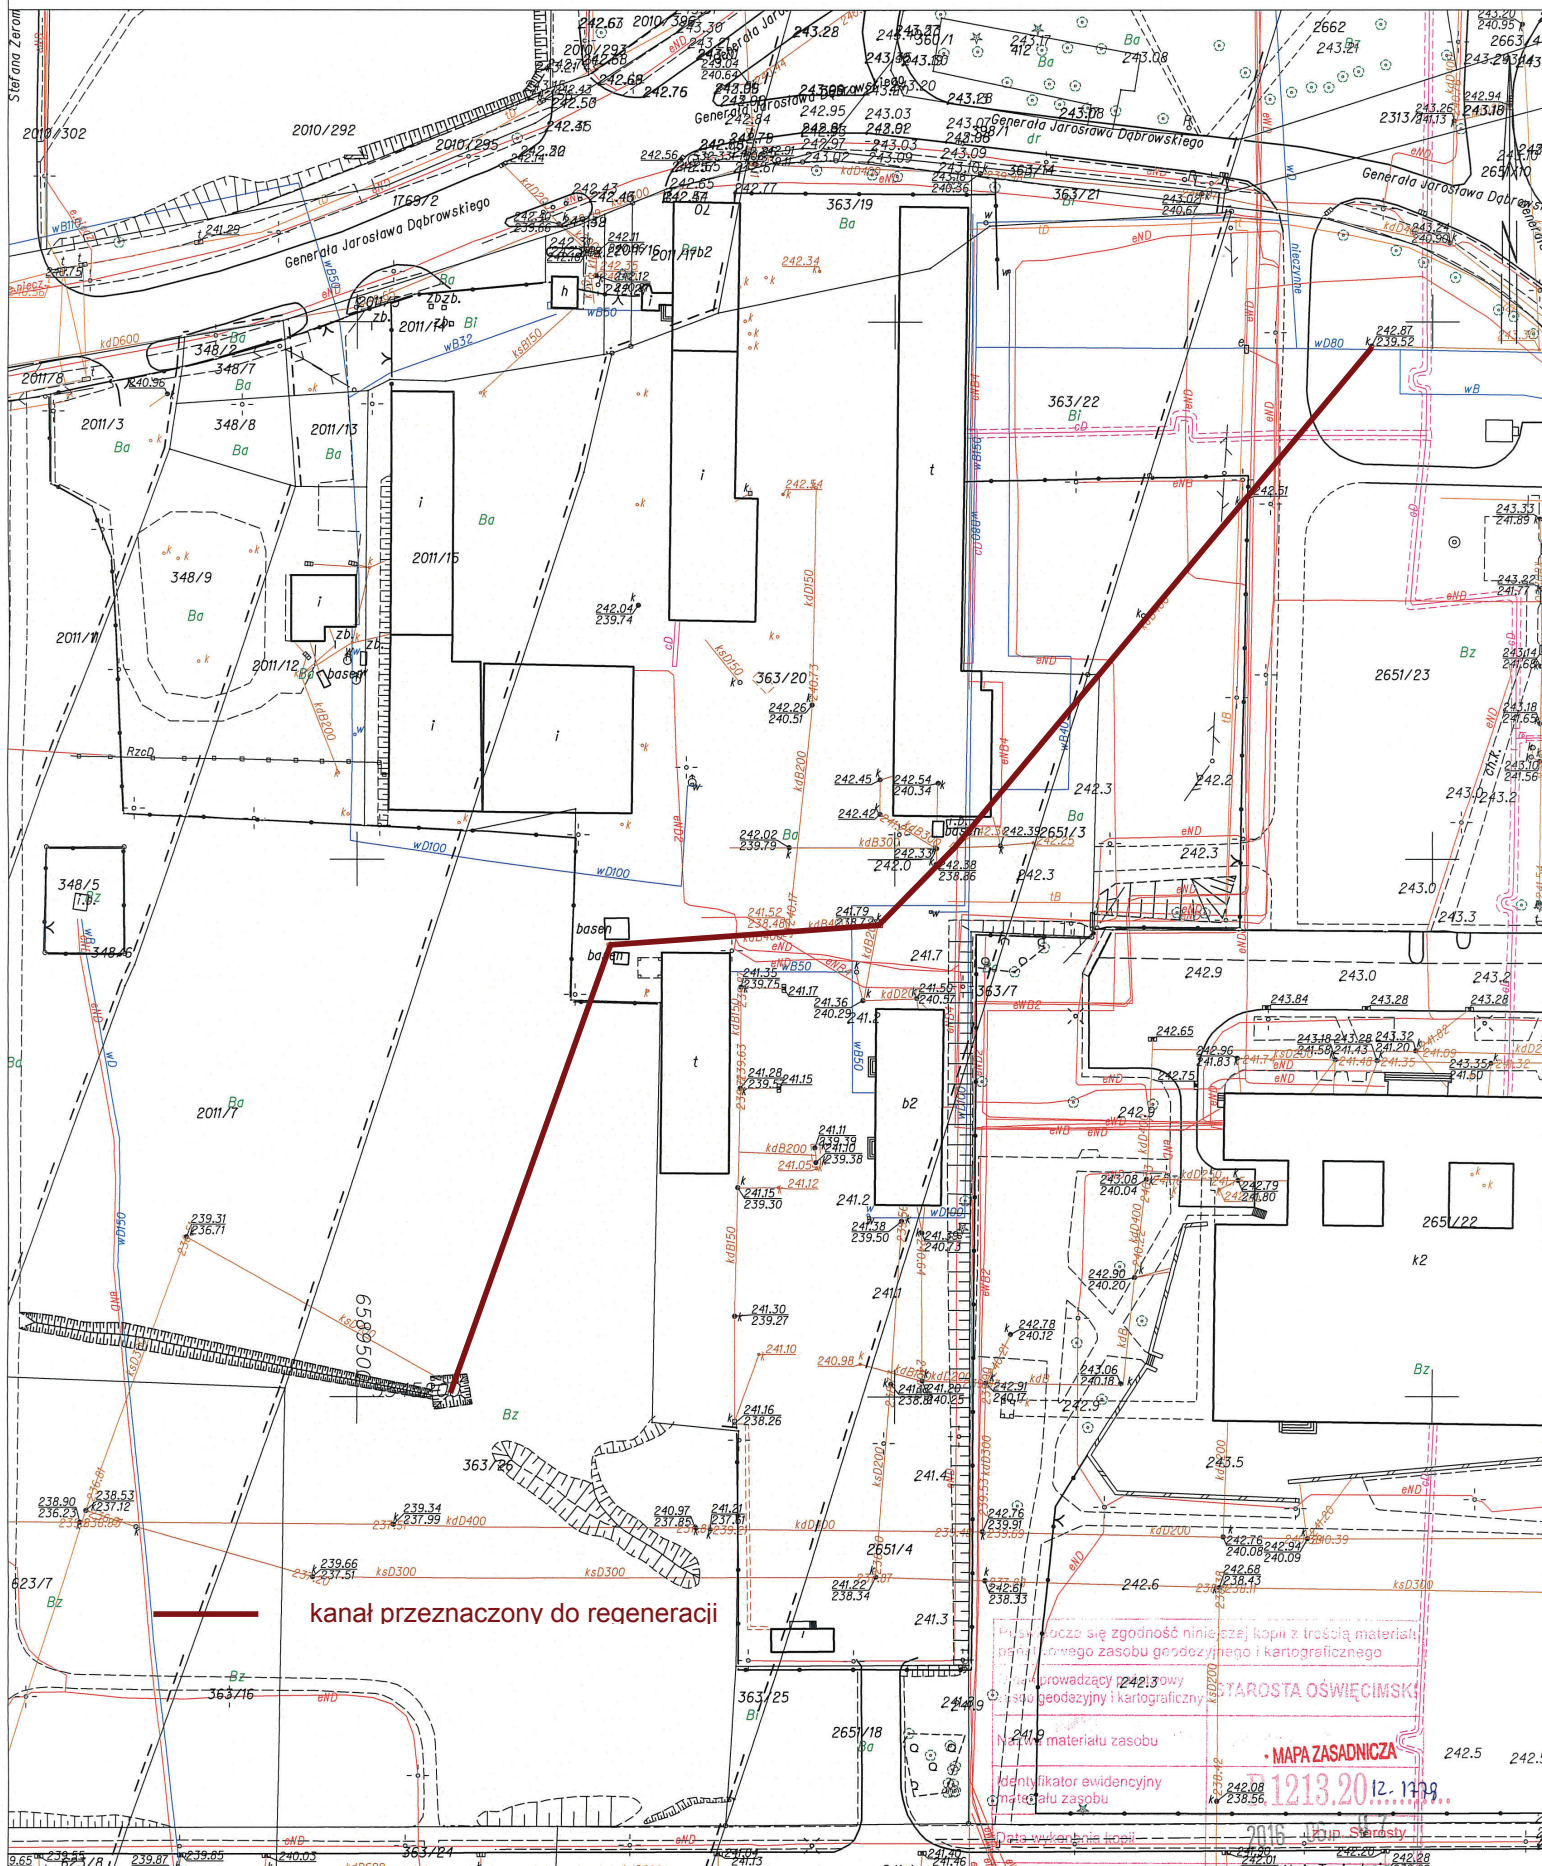

kanal przeznaczony do regeneracji

Wszystko się zgodność niniejszej kopii z treścią materiałów  
planimetrycznego zasobu geodezyjnego i kartograficznego  
prowadzący 242.30  
z zasobu geodezyjny i kartograficzny  
241.9  
materiału zasobu  
identyfikator ewidencyjny  
głównego zasobu

MAPA ZASADNICZA  
1213.20.12.1779