



ELEWACJA PD. 1:200

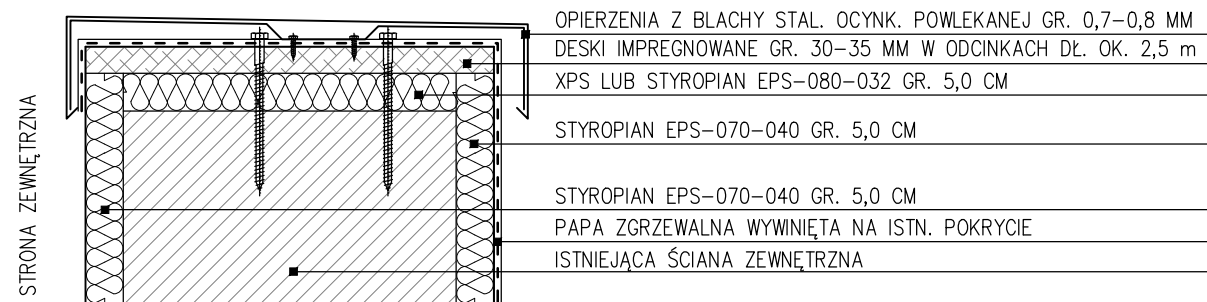


SZCZEGÓŁ "A" 1:10

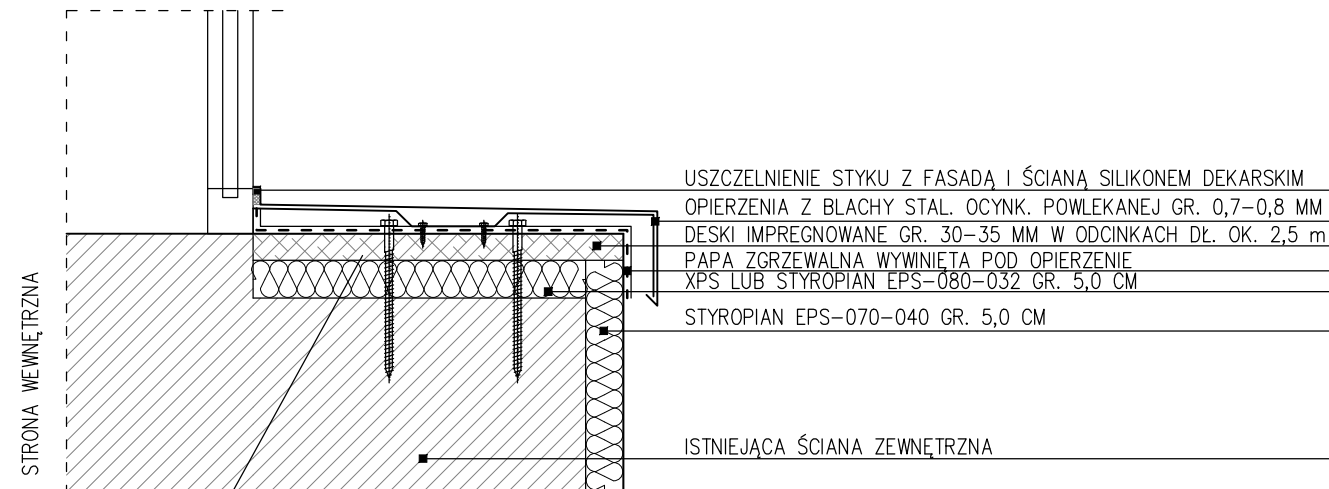

SZCZEGÓŁ "B" 1:10

SKUCIE GÓRNEJ CZĘŚCI ŚCIANY NA
GRUBOŚĆ NOWEJ IZOLACJI XPS I
PODKŁADU Z DESEK - OKOŁO 8,5 CM

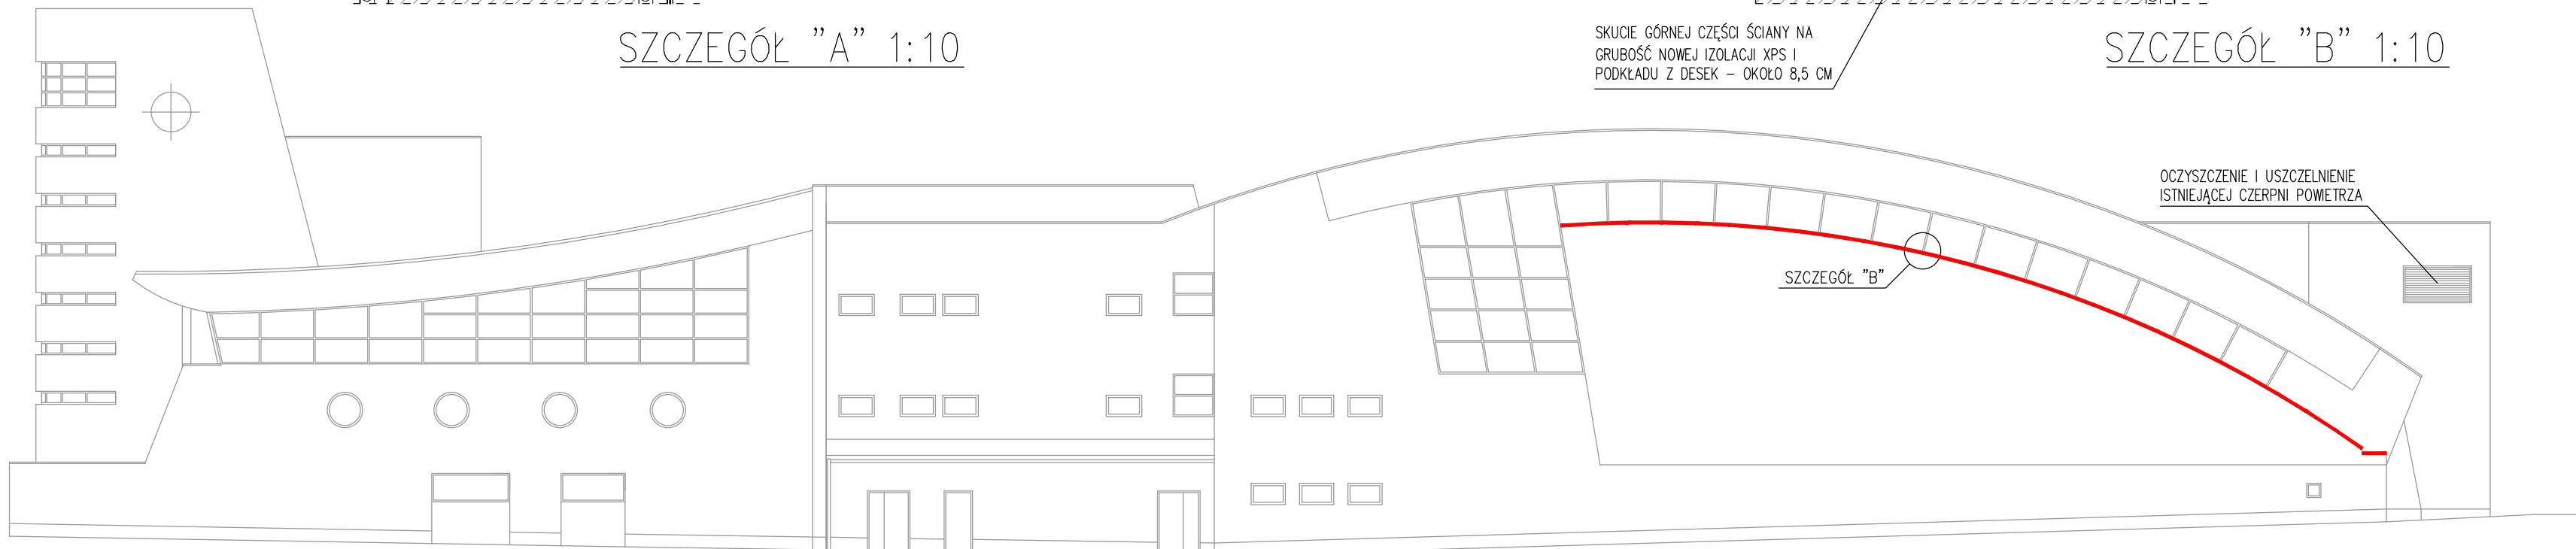

ELEWACJA PN. 1:200

OZNACZENIE ATTYK PRZEZNACZONYCH DO REMONTU



KRZYSZTOF GRZEGORZEWSKI
ARCHITEKT
Ul. Górczyńska 21/1-24 66-400 Gorzów Wlkp.
tel. 608 36 22 21 mail: grzegorzewski@jkg.pl
http: jkg.pl

REMONT ELEWACJI ISTNIEJĄCEGO BUDYNKU CENTRUM
SPORTOWO - REHABILITACYJNEGO "SŁOWIANKA"
GORZÓW WLKP. UL. SŁOWIAŃSKA 14 DZIAŁKA NR EWID.
086101_1.0004.1577/15 OBRĘB NR 0004 STASZICA

STADIUM	PROJEKT ARCHITEKTONICZNO-BUDOWLANY
BRANŻA	ARCHITEKTURA
TREŚĆ RYSUNKU	SZCZEGÓŁ REMONTU ATTYK
NR RYSUNKU A7	SKALA 1:10, 1:200
NR PROJEKTU	DATA 03.03.2023
PROJEKTANT	mgr inż. arch. Krzysztof Grzegorzewski uprawnienia do projektowania bez ograniczeń w specjalności architektonicznej nr LGA/1/2002/GW