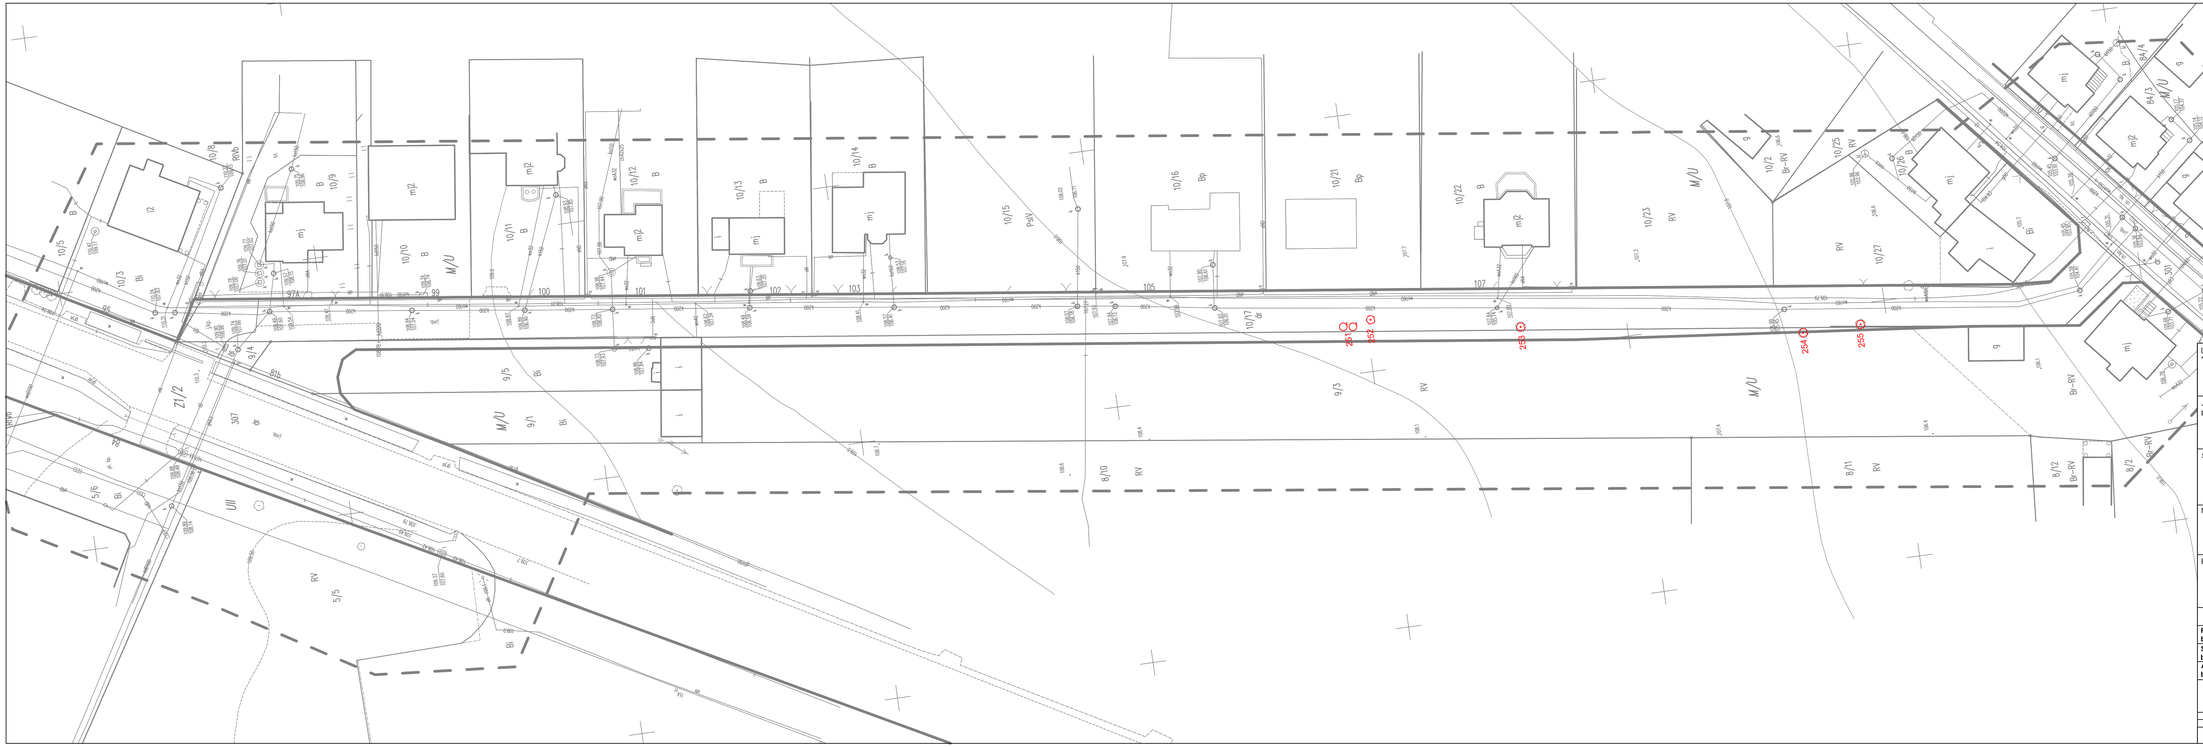

Inwestor/ Zamawiający	**Burmistrz Gminy Milicz** **ul. Trzebnicka 2** **56-300 Milicz**
Jednostka projektowa	**Biuro Inżynierskie TRAKT** **Sędzisław 50** **58 -410 Marciszów** **NIP 614-154-19-88**
Stadium	Zadanie **BUDOWA DRÓG WRAZ Z ODWODNIENIEM I OŚWIETLENIEM W MIEJSCOWOŚCI WSZEWILKI**
Nr tomu	Lokalizacja inwestycji **Wszewilki dz. nr 10/17, 9/4, AM-1 obręb Wszewilki**
Branża	Tytuł rysunku INWENTARYZACJA ZIELENIA

Stanowisko	Imię i nazwisko	Nr uprawnień	Podpis
Projektant br. drogowa	mgr inż. Grzegorz Lewowski	263/DOŚ/13 spec. konstr.-budl. bez ograniczeń	
Sprawdził br. drogowa	mgr inż. Włodzimierz Lewowski	228/02/DUW spec. konstr.-budl. bez ograniczeń	
Asystent br. drogowa	mgr inż.Wioleta Murawa		

Nr projektu	Skala	Data	Nr egz.	Nr rys.
29-15	**1:500**	**VII 2017**		**1**

Stadium	Branża	Km	Nr obiektu	Nr tomu	Nr strony	Rewizja
						00