KOPIA MAPY ZASADNICZEJ

Skala: 1:500

Województwo:	wielkopolskie
Powiat:	chodzieski
Gmina:	MARGONIN - OBSZAR WIEJSKI
Obręb:	ZBYSZEWICE
Działka:	111
Arkusz:	6.188.13.04.1.2
Stan na dzień:	————————
Dz. zam.:	GN.6842.1.799.2024

STAROSTA CHODZIESKI
Mapa zasadnicza
(Nazwa materiału zasobu)
P.3001.2014.2
(Identyfikator ewidencyjny materiału zasobu)
27 WRZ. 2024
(Data wykonania kopii)
Z UPOWAŻNIENIA STAROSTY
INSPEKTOR
Maryoarzata Matwczak
(Imię, nazwisko i podpis osoby upoważnionej)

Wykorzystanie niniejszej mapy niezgodnie z warunkami licencji podlega karze pieniężnej.
Nie wyklucza się istnienia w terenie innych nie wykazanych na niniejszej mapie ulomonów sieci uzbrojenia terenu. Mapa może przedstawiać obiekty stanowiące treść mapy zasadniczej, które nie zostały określone z wymaganą dokładnością pomiaru, a także granice nieruchomości, które nie zostały ustalone geodezyjnie w terenie.

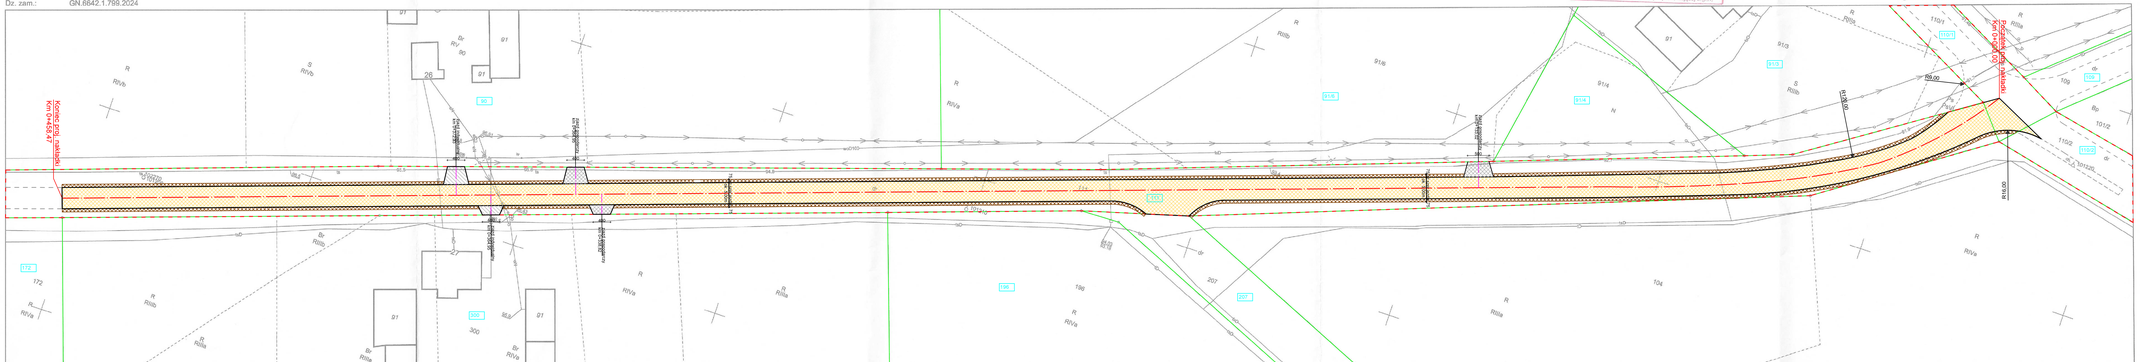

- granica pasa drogowego
- proj. warstwa ścieralna
- granica robót nawierzchniowych
- ist. granica nieruchomości
- numer działki
- oś drogi
- proj.nawierzchnia z jednego kruszywa -zjazd gospodarczy
- proj.nawierzchnia asfaltowa zjazd
- proj. pobocze-nawierzchnia z jednego kruszywa

N

mgr inż.Janusz Marcinkowski - upr. bud UAN-8345/1492/90
mgr inż. Kamil Zagozda - asystent projektanta

Inwestor:	Gmina Margonin ul. Kościuszki 13, 64 -830 Margonin
Projekt:	Remont nawierzchni drogi gminnej nr198041 (Klaudia-Zbyszewice) dz. nr 91/3, 110/1, 110/2, 111 obręb Zbyszewice gm. Margonin
Tytuł:	Plan sytuacyjny

Podpisy:		NR RYS.	SKALA	DATA
		1	1:500	08.10.2024r.