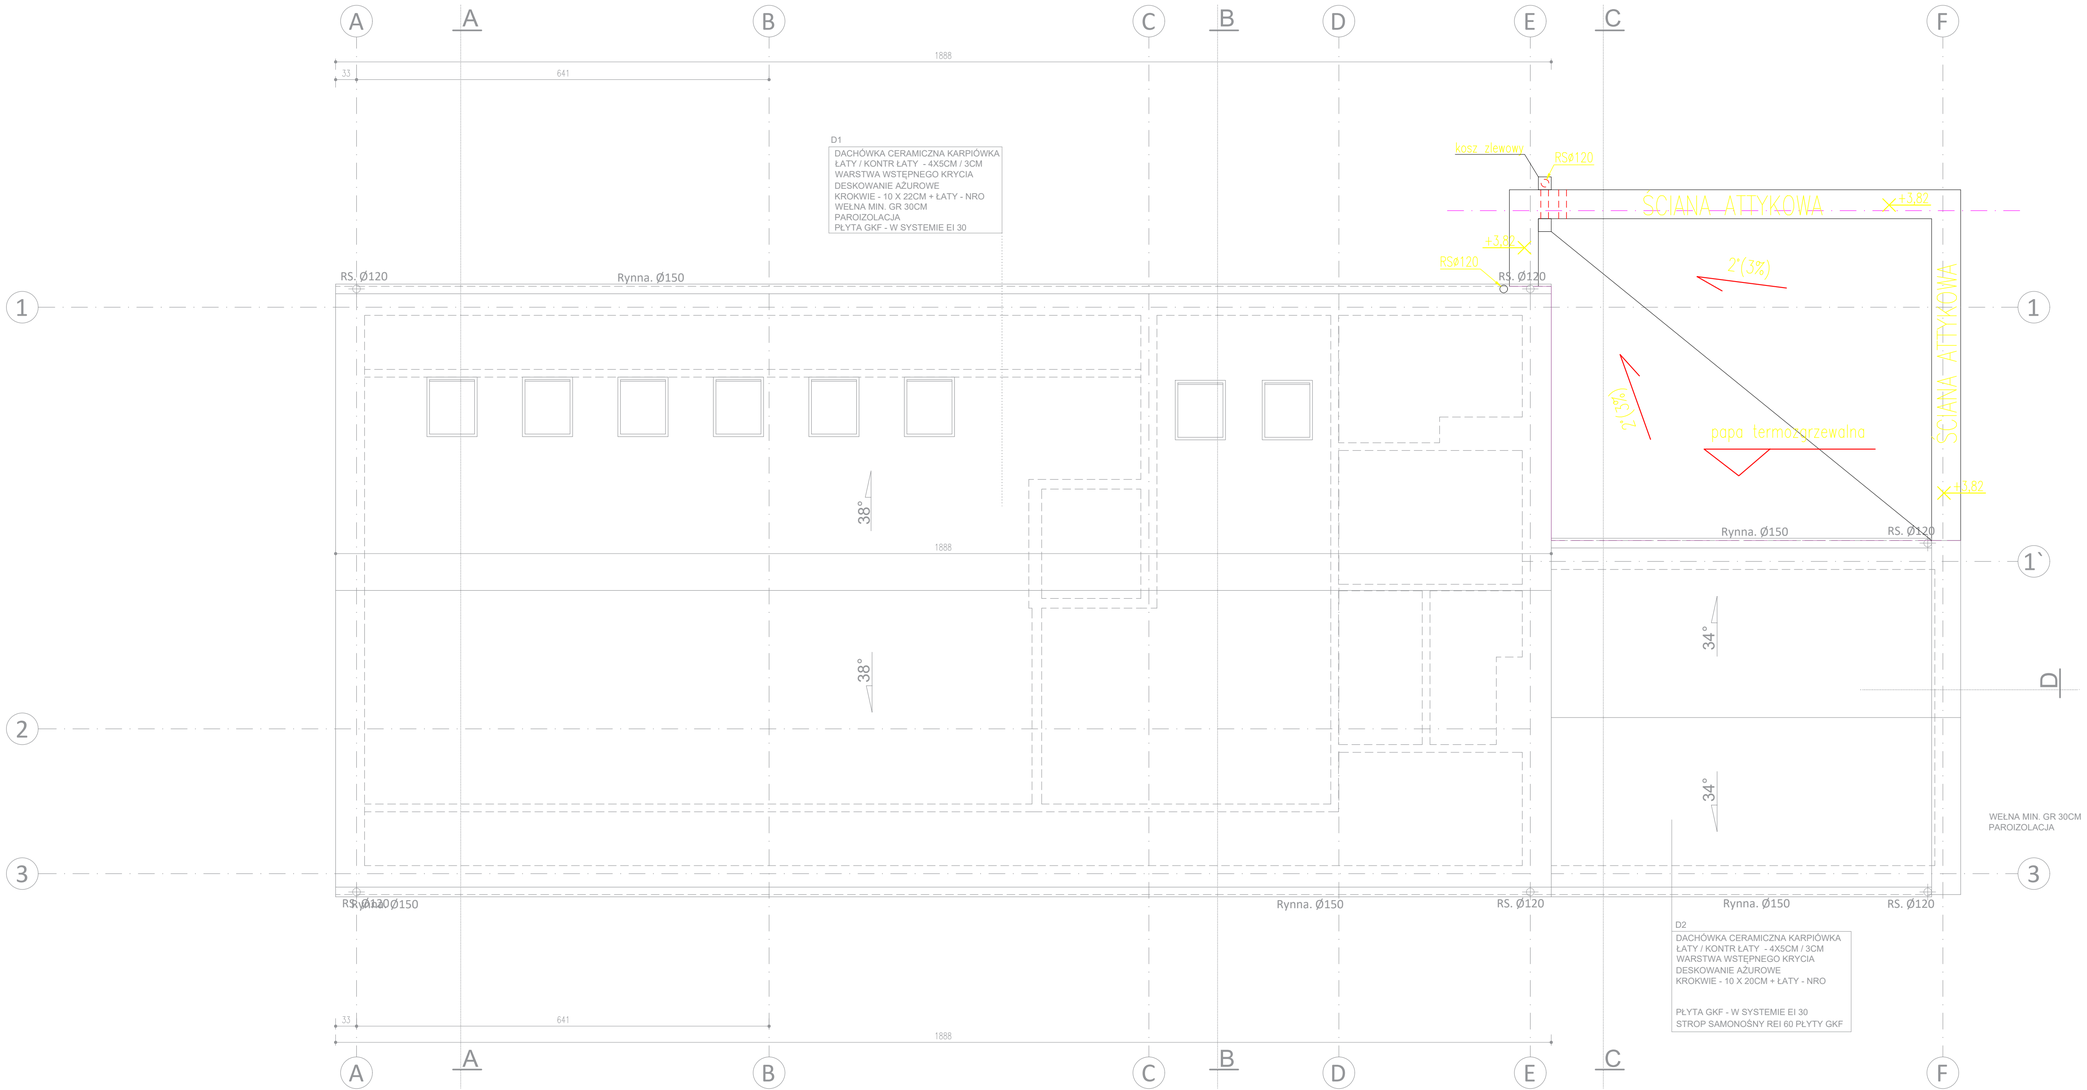

BIURO OBSŁUGI INWESTYCJI
BGWprojekt
ul.Handlowa 26 66-100 Sulechów
tel.:683213894 www.bgwprojekt.pl

Wszelkie prawa autorskie zastrzeżone. Dokumentacja niniejszo nie może być zmieniana, powielana, bez zgody Biura Obsługi Inwestycji "BGWprojekt" w Sulechowie

zamierzenie budowlane/obiekt:

BUDOWA CENTRUM AKTYWNOŚCI SPOŁECZNEJ

Adres:
jedn. ewidenc.: miasto 080901_4 Babimost, obręb 0001, działki: 861

Tytuł rysunku:
RZUT DACHU

branża / nr rys.:	skala:	data:
A2	1:100	09.10.2023r.

podpisy:

Projektant: mgr inż. arch. Monika Laton
mgr inż. bud. Andrzej Makaryk
upr. bud. LBS/0033/PWOK/15 w specjalności konstrukcyjno-budowlanej bez ograniczeń
Sprawdzający: mgr inż. arch. Piotr Jaszczak
uprawnienia budowlane 88/01/Wł.
w spec. architektonicznej bez ograniczeń