


Mocowanie oprawy nad przewodami linii nn

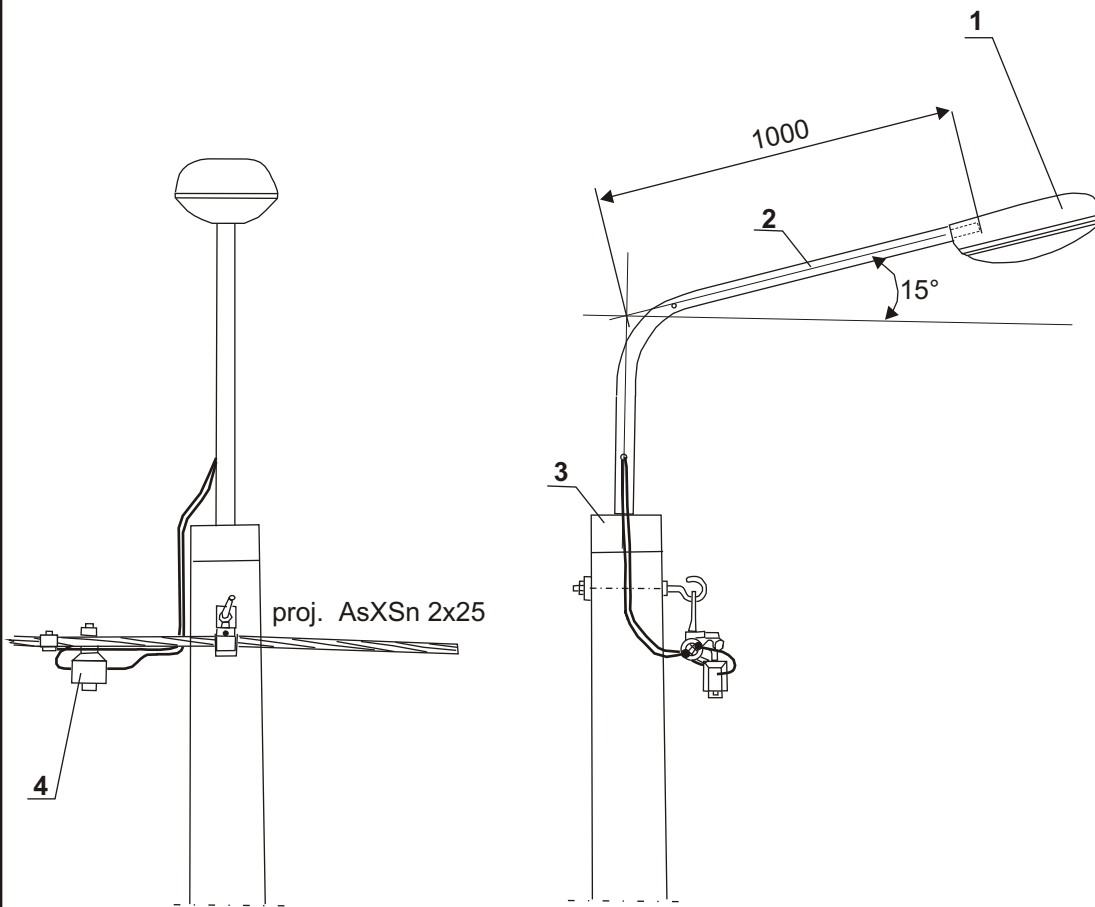

1. Oprawa oświetleniowa Nano 1 70W (II klasa izolacji) Schreder
2. Wysięgnik Wo-4
3. Element usztywniający wysięgnik Ew
4. Osłona bezpiecznika napowietrznego SV 19.25

Biuro Projektów Energetycznych "BIPREN" s.c. 42-200 Częstochowa, ul. Obrońców Westerplatte 21				
Spec. sieci i instal. elektr.	Imię, nazwisko i nr upr.	Data	Podpis	Nr rys.: 4
Projektant	mgr inż. Janusz Borowik Upr. UAN-VIII-83861/136/89	05.2016		
Sprawdził	mgr inż. Tomasz Bednarek Upr. UAN-VIII-7342/218/92	05.2016		
Skala 1:20	Przykład mocowania oprawy oświetlenia ulicznego na słupie wirowanym typu E.			