


Przekrój podłużny

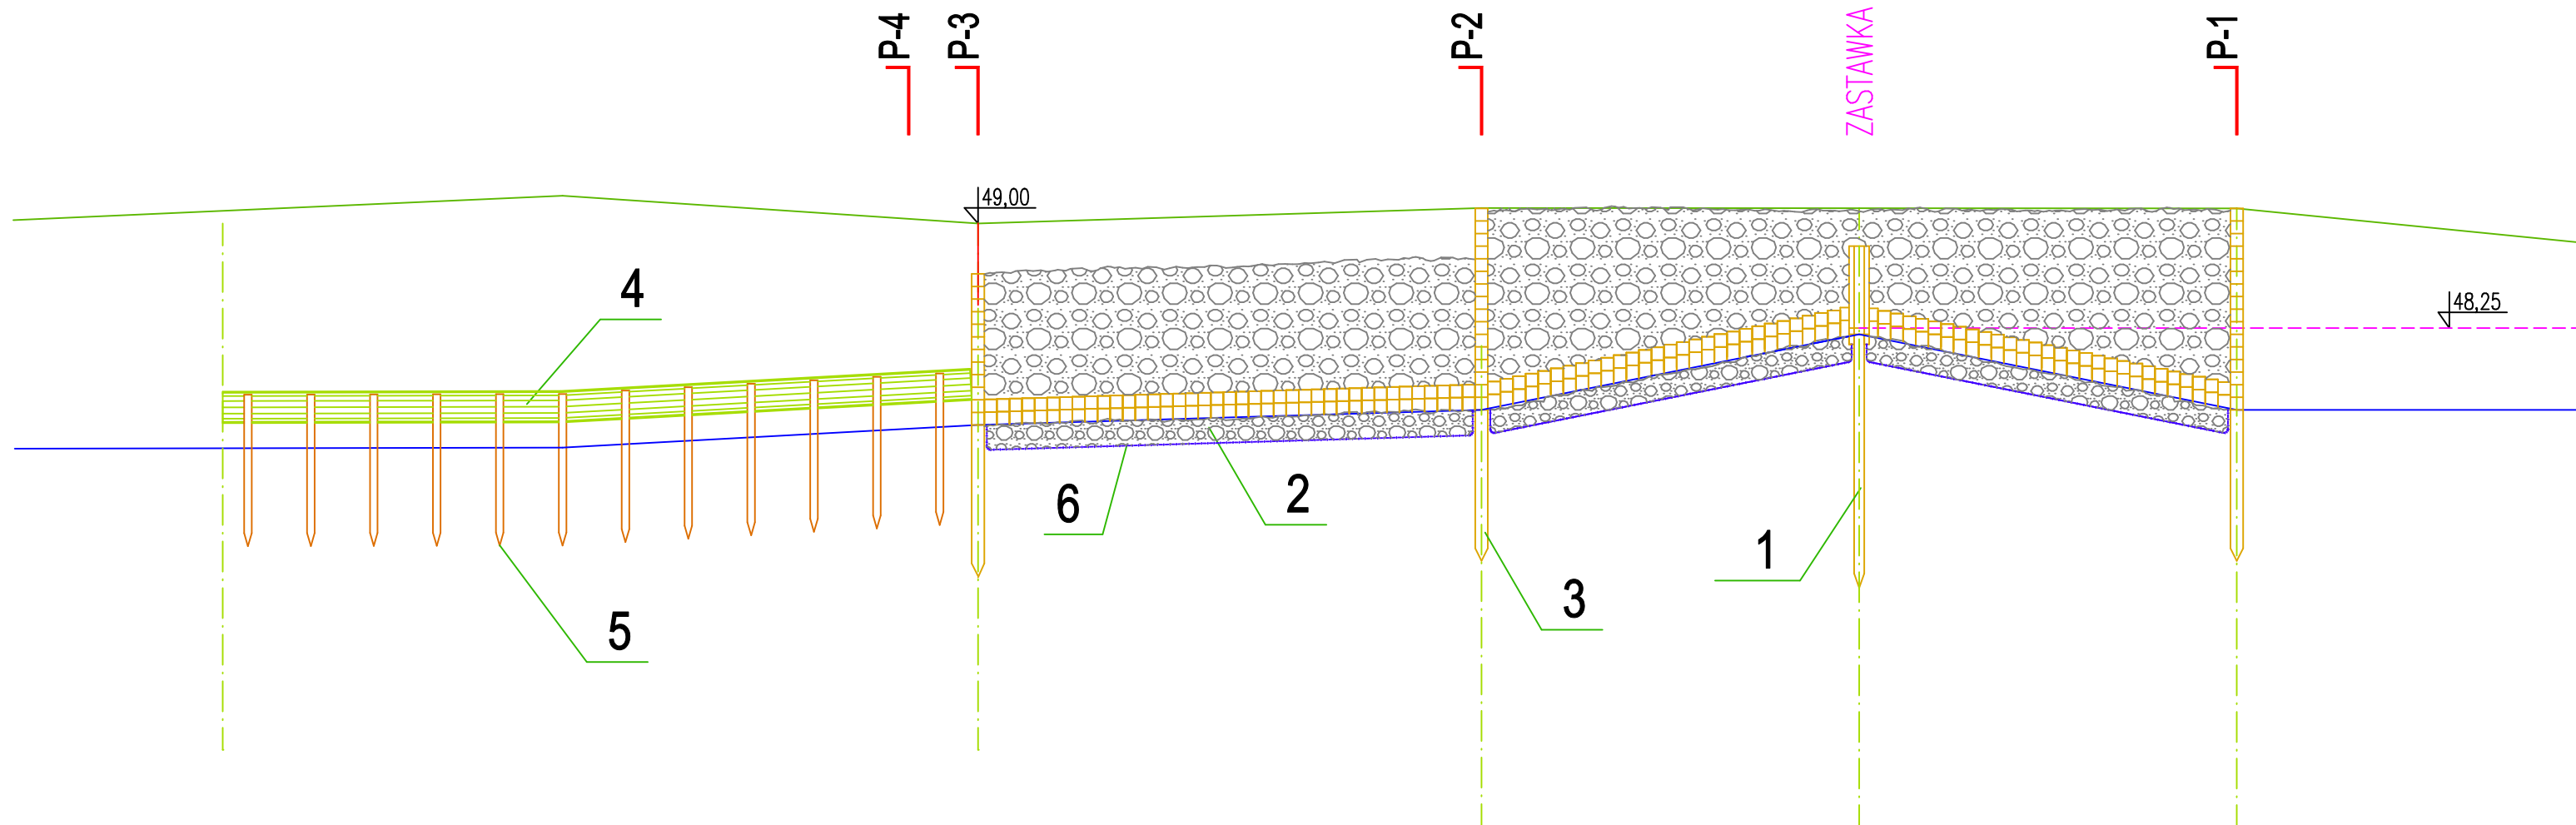

Legenda:

- 1 – Ścianka szczelna z brusów drewnianych 15 cm x 8 cm o długości L=175 cm
- 2 – narzut z kamienia naturalnego, grubość warstwy 20 cm
- 3 – palisada z kołków drewnianych o dn 10 – 12 cm, L = 120 cm
- 4 – kieszka faszynowa dn 25 cm, L= 400 cm
- 5 – kołki drewniane o dn 6 cm w rozstawie 50 cm
- 6 – geowłóknina

ATP Architekt Tomasz Płocke tel: 602 330 141 ul. Inżynierska 111 81-529 Gdynia, tomasz.plocke@gmail.com		
Pracownia projektowa		
Investor	Nadleśnictwo Kwidzyn 82-500 Kwidzyn, ul. Braterstwa Narodów 67	01/2024
Temat	Budowa zastawki na rowie w leśnictwie Sarnowo dz. nr 461 obręb 0002 Biela Góra gm. Szum, powiat sztumski Rów melioracji leśnych L-1-3 km 0+616	
Proj	mgr inż. arch. Tomasz Płocke upr. bud. nr 01/Gd/00	ARCH.
Proj	dr inż. Jan Haftka upr. bud. nr POM/0222/PWBH/17	HYDR.
Zastawka na rowie L-1-3 km 0+616 Przekrój podłużny		1:50
Nazwa rysunku		Nr rys. 04