




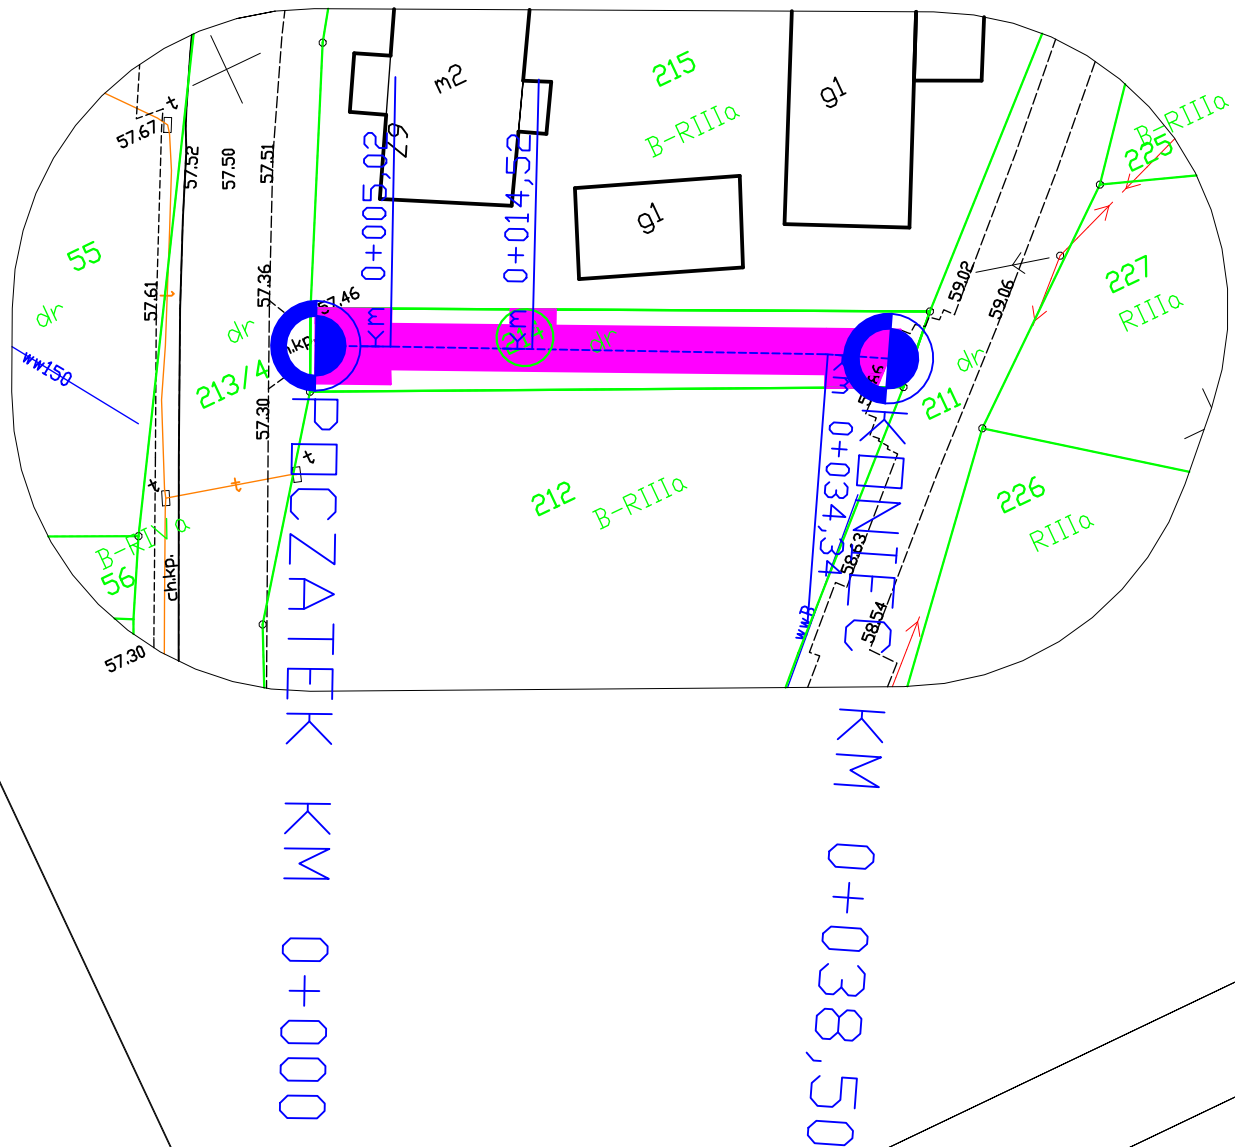


MAPA ZASADNICZA
SKALA 1:500
a: PL-ETRF89, układ wsp. płaskich: PL-2000
obr. Postolin 0014: dz. 214

LEGENDA:

-  NAWIERZCHNIA Z PŁYT YOMB
-  ISTNIEJĄCA NAWIERZCHNIA Z KAMIENIA GRANITOWEGO
-  ZAKRES ROBÓT NAWIERZCHNIOWYCH
-  OŚ DROGI
-  PROJEKTOWANE SKARPY



Przedsiębiorstwo Projektowo-Usługowe MARKUB
ul. Kajki 4 ; 82-440 Dzierżgoń

| | | | | |
|-----------------------|---|--------|---------------|------------------|
| Nazwa i adres obiektu | MODERNIZACJA DRÓG GMINNYCH Z ZASTOSOWANIEM PŁYT YOMB 2022 CZĘŚĆ IV-POSTOLIN DZ. NR 214. | | | Nr rys. 7 |
| Tytuł | PLAN SYTUACYJNY | | | |
| Projektował | branża drogowa Inż. Arkadiusz Góteblewski upr. nr 388/Gd/202 | Podpis | Data | Skala |
| | | | Kwiecień 2021 | 1:500 |
| Dopracował | mgr Inż. Tomasz Hryniewicz | | | |