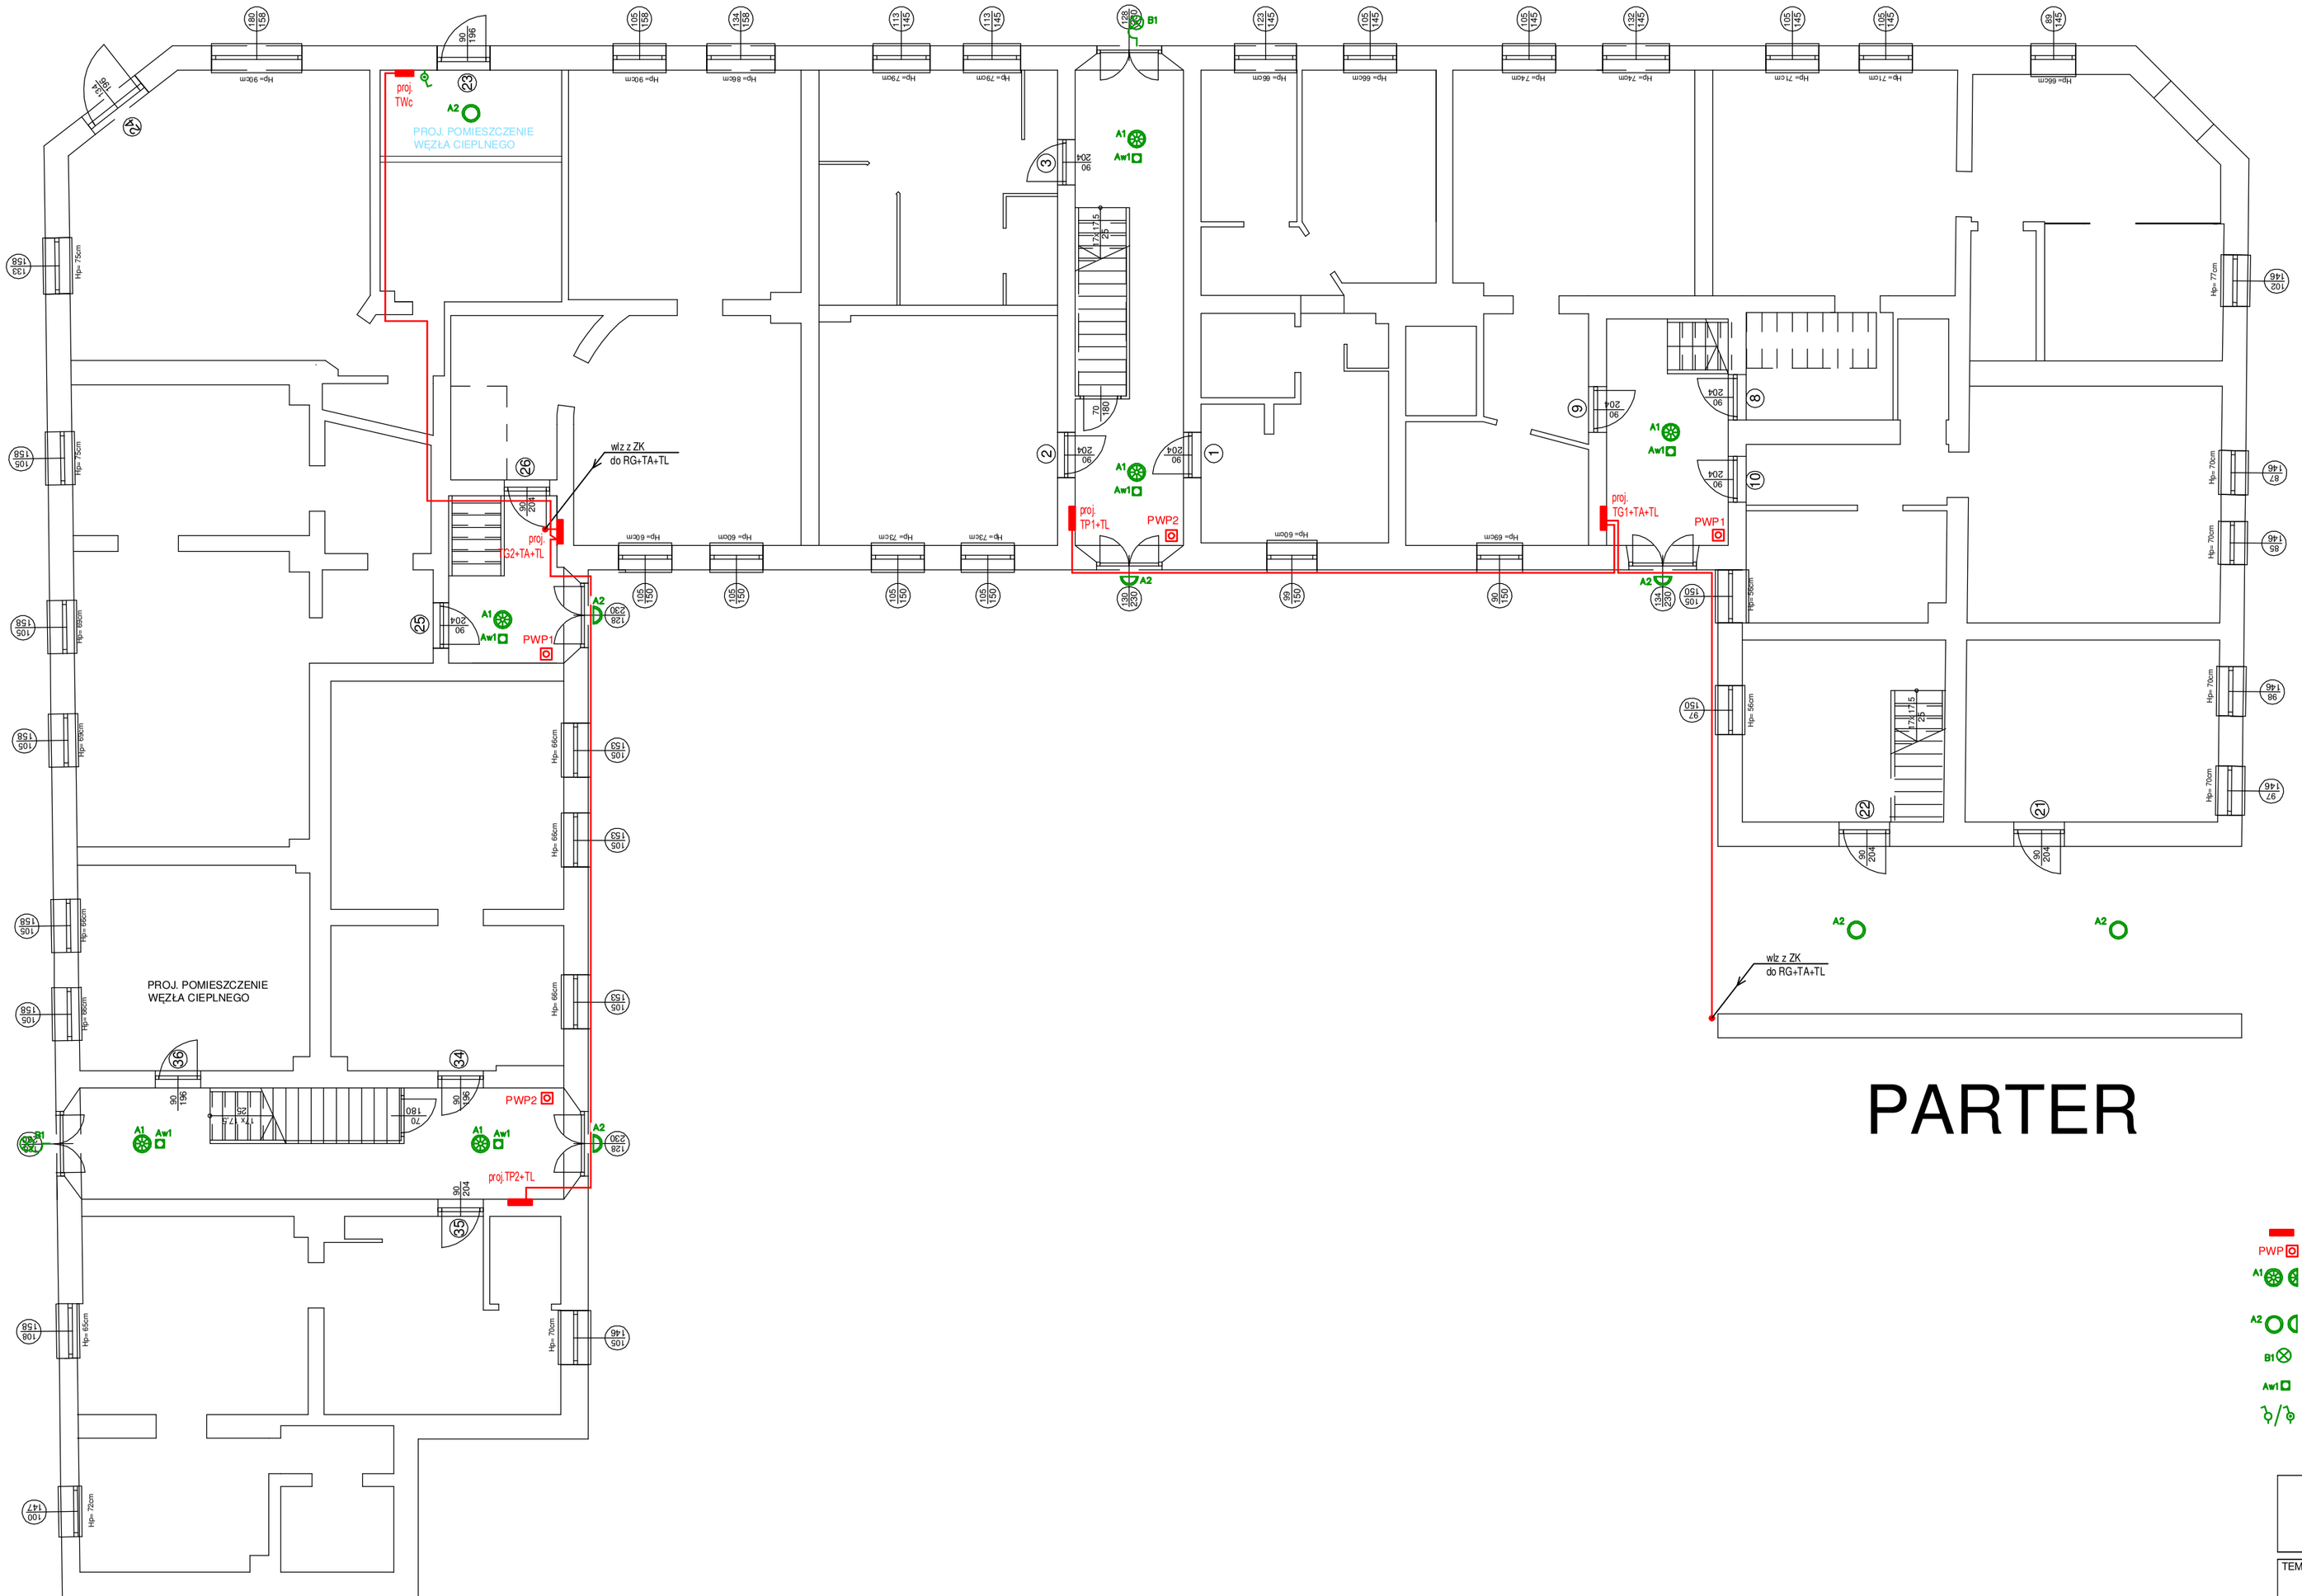

PARTER

LEGENDA:

- Rozdzielnice elektryczne
- PWP — Przeciwpożarowy wyłącznik prądu
- A1 — Oprawa typu plafon LED 28W, 4000lm, IP65, K10, klosz z poliwęglanu, przesłona opalizowana z poliwęglanu, barwa 4000K, zasilacz, trwałość źródeł LED - min. 68 000 h, wbudowany czujnik ruchu
- A2 — Oprawa typu plafon LED 28W, 4000lm, IP65, K10, klosz z poliwęglanu, przesłona opalizowana z poliwęglanu, barwa 4000K, zasilacz, trwałość źródeł LED - min. 68 000 h,
- B1 — Oprawa oświetleniowa LED min 4000lm, dobrana w uzgodnieniu z Inwestorem
- Aw1 — Oprawa awaryjna LED 3W, IP44, II klasa ochronności, min. 2h, optyka uniwersalne, z autotestem, certyfikat CNBOP
- Łącznik pojedynczy 10A - IP20/IP44

STUDIO ARCHITEKTURY GAMMA sp. z o.o.
ul. Opolska 15, 15-549 Białystok
NIP: 9662091851; REGON:0000503182
tel. 531-901-470 KRS:20/08/43264
e-mail: architekt.bialystok@gmail.com

TEMAT: Roboty budowlane związane z remontem budynku mieszkalnego wielorodzinnego z częścią usługową wraz z zewnętrzną doziemną i wewnętrzną instalacją centralnego ogrzewania, kanalizacyjną i wodociągową przy ul. Chopina 17 w Żyrardowie

ADRES BUDOWY:	ul. Chopina 17 96-300 Żyrardów działka nr ewid. 3455 obręb ewid: Nr 3, Żyrardów
INWESTOR:	Miasto Żyrardów ul. Jana Pawła II 1 96-300 Żyrardów

PRZEDMIOT RYSUNKU: RZUT PARTERU INSTALACJE ELEKTRYCZNE — Nr rysunku: E-1

STADIUM: PROJEKT BUDOWLANY — Skala: 1:100

	Specjalność:	Imię i nazwisko:	Podpis:
Projektant:	Elektryczna	mgr inż. Robert Grodzki upr. bud. nr PDL/0101/POOE/06	
Sprawdził:	Elektryczna	mgr inż. Tomasz Surowiec upr. bud. nr PDL/0074/POOE/07	
DATA:		21.10.2019	Nr str.: