Tytuł:	**Mapa do celów projektowych**
Oznaczenie kancelaryjne zgłoszenia pracy geodezyjnej:	**GKG.GZ.4071.10923.2019**
Skala redakcyjna mapy:	**1:500**
Nazwa jednostki ewidencyjnej:	Kórnik
Identyfikator jednostki ewidencyjnej:	302109_5
Nazwa obrębu ewidencyjnego	Kamionki
Identyfikator obrębu ewidencyjnego:	302109_5.0011
Nazwa miejscowości:	**Kamionki**
Imię i nazwisko lub nazwa podmiotu, który wykonał mapę:	**Leszek Storożuk**
Imię i nazwisko, numer świadectwa nadania uprawnień geodety, który sporządził mapę:	**Leszek Storożuk 11881 tjll**
Układ współrzędnych prostokątnych płaskich:	**2000**
Układ wysokości:	**Kronsztadt 60**
Stan aktualny na:	**15.07.2019**
Służebności:	**Nie badano**
Numer płyty:	**N113WJ060814138081**

Poświadcza się, że niniejszy dokument został opracowany w wyniku prac geodezyjnych i kartograficznych, których rezultaty zawiera operat techniczny wpisany do ewidencji materiałów państwowego zasobu geodezyjnego i kartograficznego

STAROSTA POZNAŃSKI

P.3021.2019 - 9960

(identyfikator ewidencyjny zakresu danych / zasobu technicznego)

24.07.2019

(Data wpisania zasobu technicznego do ewidencji materiałów zasobu)

Z up. STAROSTY POZNAŃSKIEGO

(imię i nazwisko oraz stanowisko osoby)

Antonina Sołecka

Klauzula

Zgodność mapy z treścią operatu technicznego potwierdzam.

Geodeta Powiatowy w Poznaniu

GEODETA UPRAWNIONY

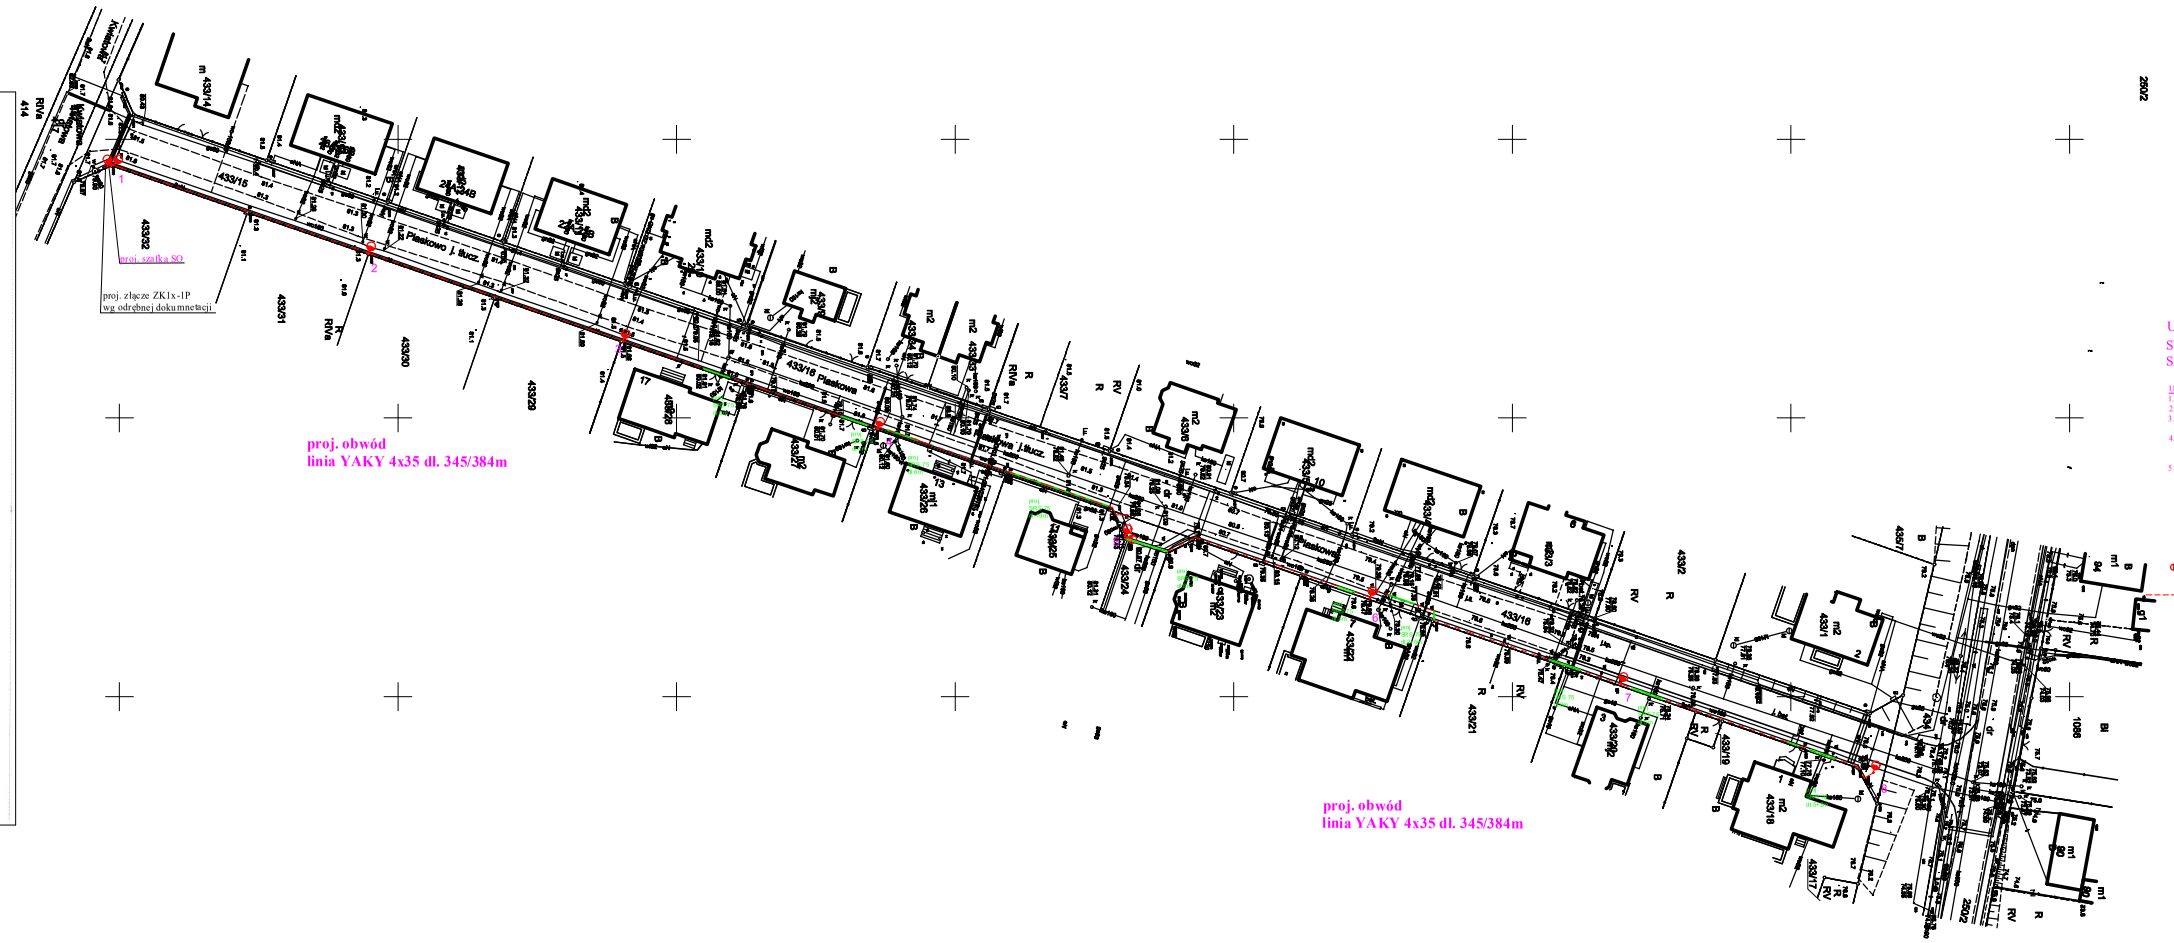

UKŁAD SIECI OŚWIETLENIA TN-C
SYSTEM OCHRONNY OD PORAŻEŃ:
SAMOCZYNNE WYŁĄCZENIE ZASILANIA

Uwagi:
1. Trasę linii kablowej w miarę wytyczyć uprawnionym geodeta
2. Linie kablowe układać zgodnie z normą SEP-E-004
3. Prace ziemne w pobliżu istniejących urządzeń podziemnych wykonać ręcznie
4. Przed wykonaniem prac wykonawca musi zapoznać się z wymaganiami podanymi w zagospodarowania, zgodach, opiniach oraz decyzjach
5. W miejscach skrzyżowań z istniejącymi urządzeniami oraz drogami projektowane kable układać w rurach ochronnych

LEGENDA:

- proj. uziemienie słupów oświetleniowych Rᵤ ≤ 5 Ω
- proj. słup rurowy oświetlenia drogowego bez fundamentu SRN8-4/60/W z wysięgnikiem W12/1/1 oraz oprawą TECEO S / 5245 / 24 LEDs 600mA NW / 40/3/22.4/60/
- proj. słup rurowy oświetlenia drogowego bez fundamentu SRN8-4/60/W z podwójnym wysięgnikiem W12/2/1 oraz dwoma oprawami TECEO S / 5139 / 16 LEDs 600mA NW / 40/84/240/W
- proj. linia kablowa typu YAKY 4x35 mm2 o łącznej dł. 345/384m

Za zgodność z oryginałem mapy

Inwestor: Miasto i Gmina Kórnik Pl. Niepodległości 1 62-035 Kórnik	Projektował:	mgr inż. Andrzej Beranek Nr uprawnień WKP/0218/POE/20	
	Opracował:	mgr inż. Tomasz Dylata	
Projekt linii kablowej oświetlenia drogowego **Kamionki, ul. Piaskowa Gmina Kórnik**			Nr Rys. 1