


SCHEMAT STUDNI DRENARSKIEJ

skala 1:20

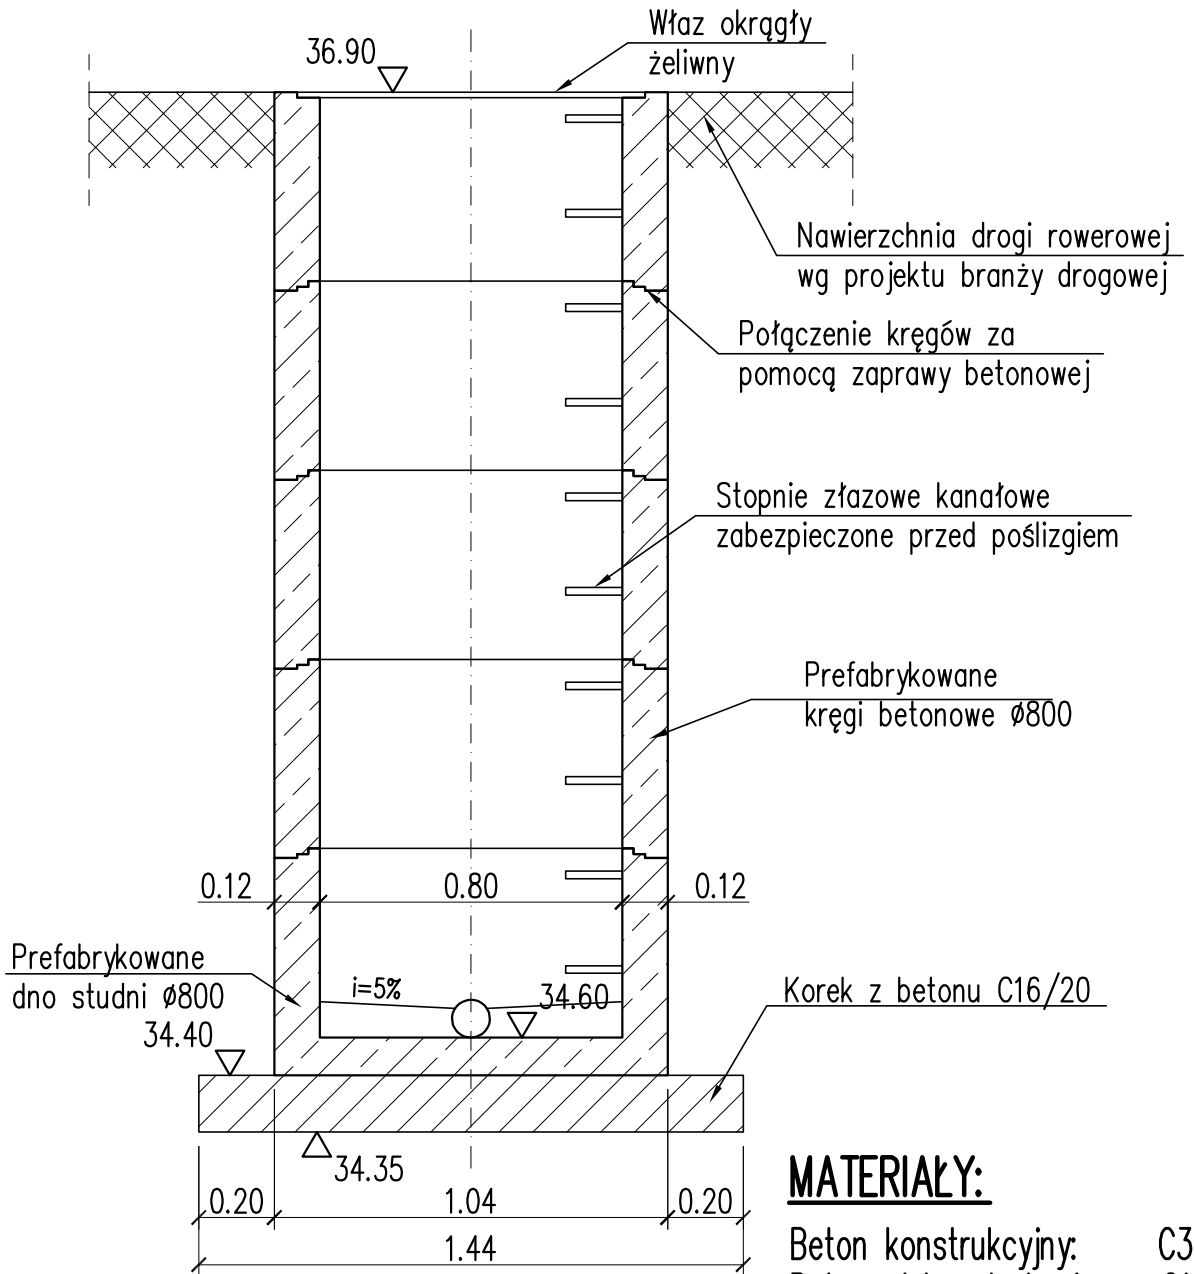

Współrzędne studni: 5918939.11 5463447.51

Uwaga:

Rzędność włazu należy dostosować do rzędnej ścieżki rowerowej

MATERIAŁY:

Beton konstrukcyjny: C35/45
Beton niekonstrukcyjny: C16/20

PROJEKTOWANIE NADZORY DORADZTWO



Adam Bukowiecki
Grzecznicza 1p 72-003 Grzecznicza
tel. +48 608 585 484
e-mail: prodrom@wp.pl

PROJEKTOWANIE NADZORY DORADZTWO

Nazwa inwestycji	Budowa drogi gminnej Będargowo - Rajkowo		
Objekt:	Droga gminna	Kategoria XXV	Stadium: Projekt budowlany Konceptja programowa
Adres:	Działki nr: 182/4, 182/3, 185/2, 183, 187 - obręb 0018 Stobno, 26, 1/2 - obręb 0002 Będargowo 10, 11, 12 - obręb 0013 Przylep, 2/3, 3/1, 10/43, 5/3 - obręb 0014 Rajkowo		
Opracował:	inż. Karol Nowicki		Data: 05.2024
Projektant:	mgr inż. Witold Samolong	upr. 82/Sz/76 specjal. hydrotechniczna bez ograniczeń	Skala: 1:20
Sprawdził:			Nr rys.: 6
Nazwa rysunku:	Schemat studni drenarskiej		