
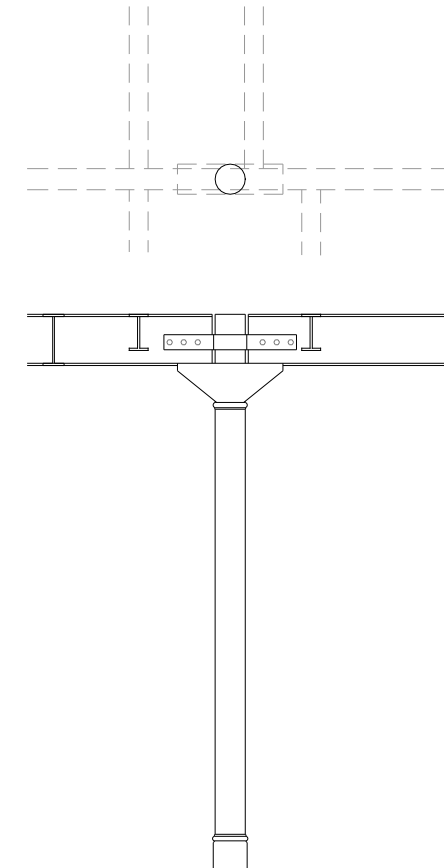
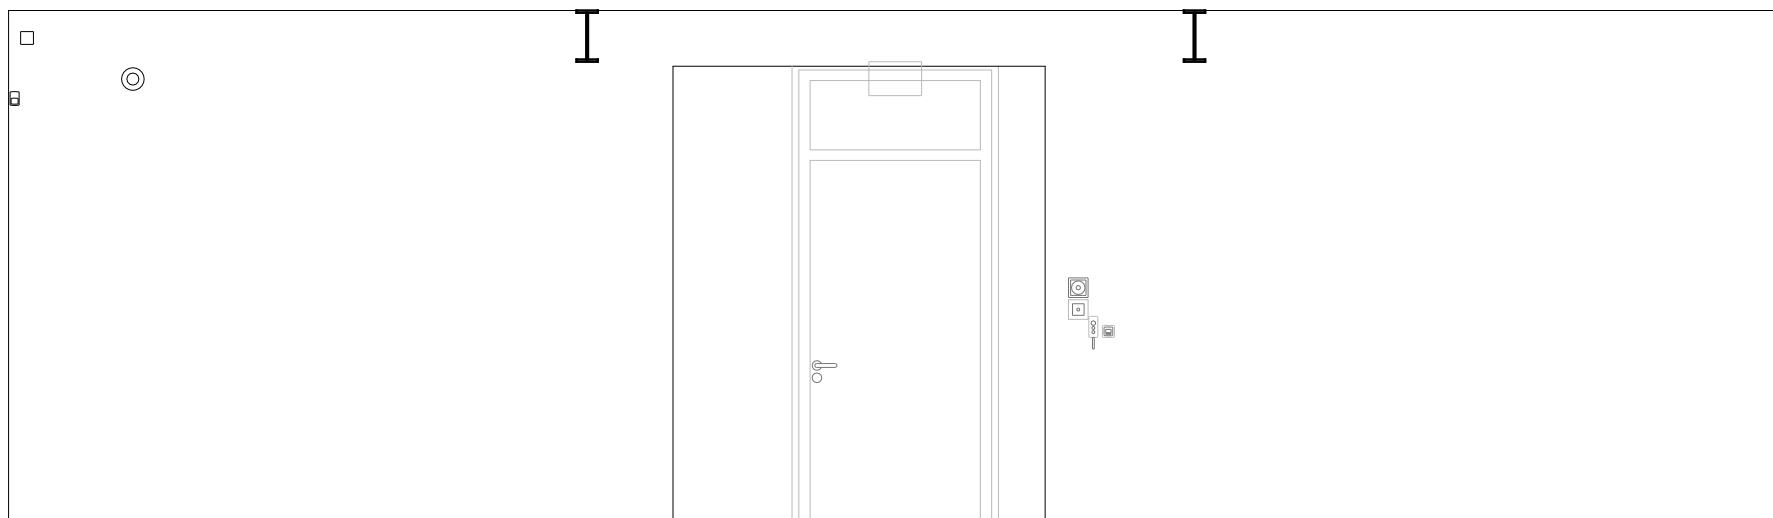



LEGENDA:



- | | | | |
|--|--|----------------|--|
| | ściany konstrukcyjne murowane | | wejście do galerii |
| | ściany działowe dobudowane (mdf + konstrukcja drewniana) | | wejście do budynku |
| | elementy znajdujące się pod sufitem (belki, szyny oświetleniowe itp..) | $\oplus H=334$ | wysokość całkowita pomieszczenia mierzona w punkcie |
| | 1.3C oznaczenie ściany zgodne z rysunkami rozwinięcia ścian | $\oplus h=224$ | wysokość do elementu znajdującego się powyżej mierzona w punkcie |
| | F floorbox o wymiarach 24,5 x 22,5 | | |

	Muzeum Śląskie	MUZEUM ŚLĄSKIE W KATOWICACH
Temat	Inwentaryzacja architektoniczno - budowlana galerii wystawowych CSP	
Adres	ul. Dobrowolskiego 1 40-205 Katowice	
Tytuł rysunku	Rzut poziomy galerii czasowej CSP	
Skala	1:50	
Data	MARZEC 2019	
Wykonał	Maciej Chwirut Sekcja Wystawiennicza	

 

PRZYKŁADOWY WIDOK SŁUPA

	Muzeum Śląskie	MUZEUM ŚLĄSKIE W KATOWICACH
Temat	Inwentaryzacja architektoniczno - - budowlana galerii wystawowych CSP	
Adres	ul. Dobrowolskiego 1 40-205 Katowice	
Tytuł rysunku	Rozwinięcia ścian - cz. 2	
Skala	1:50	
Data	MARZEC 2019	
Wykonał	Maciej Chwirut Sekcja Wystawiennicza	

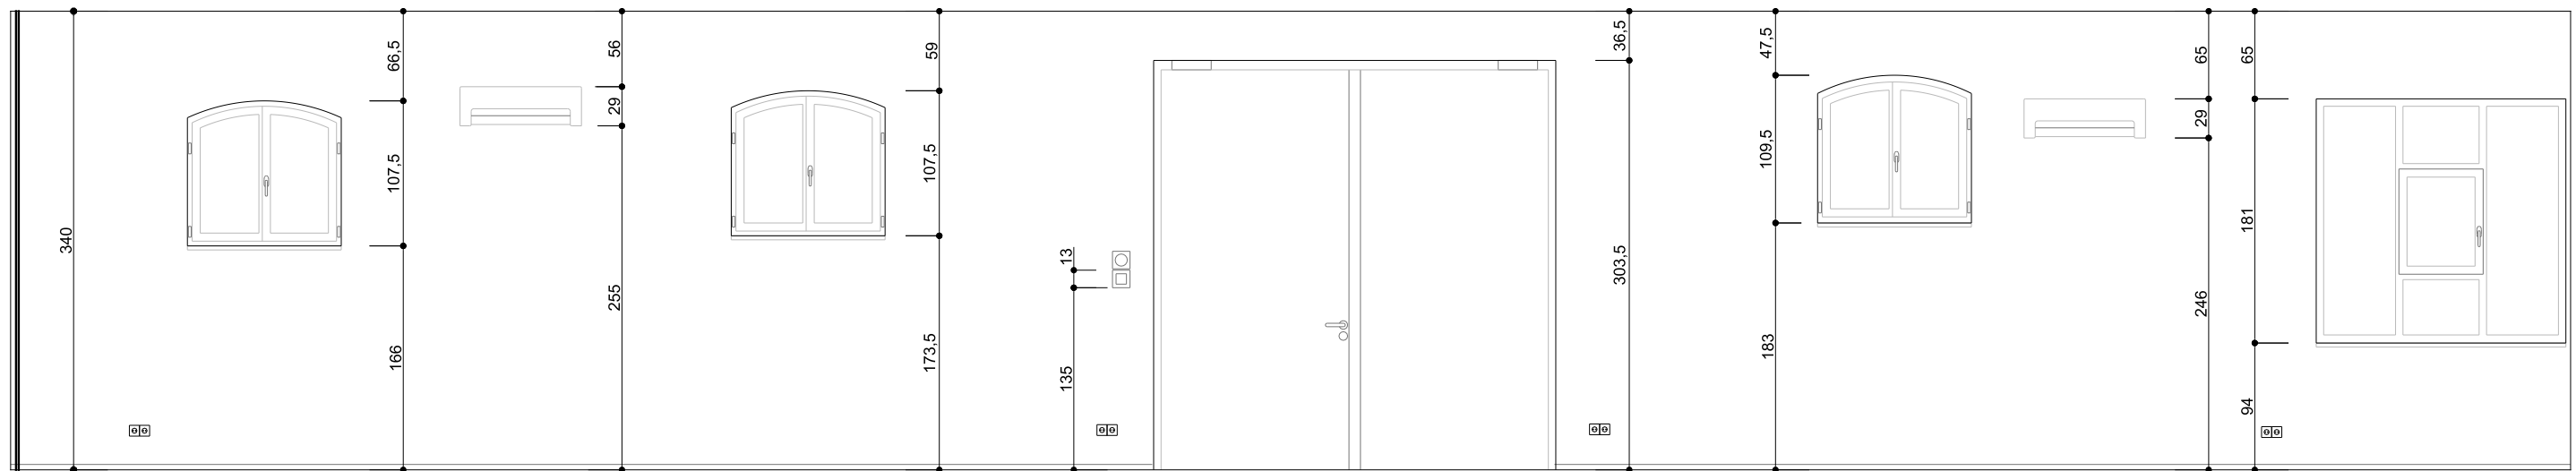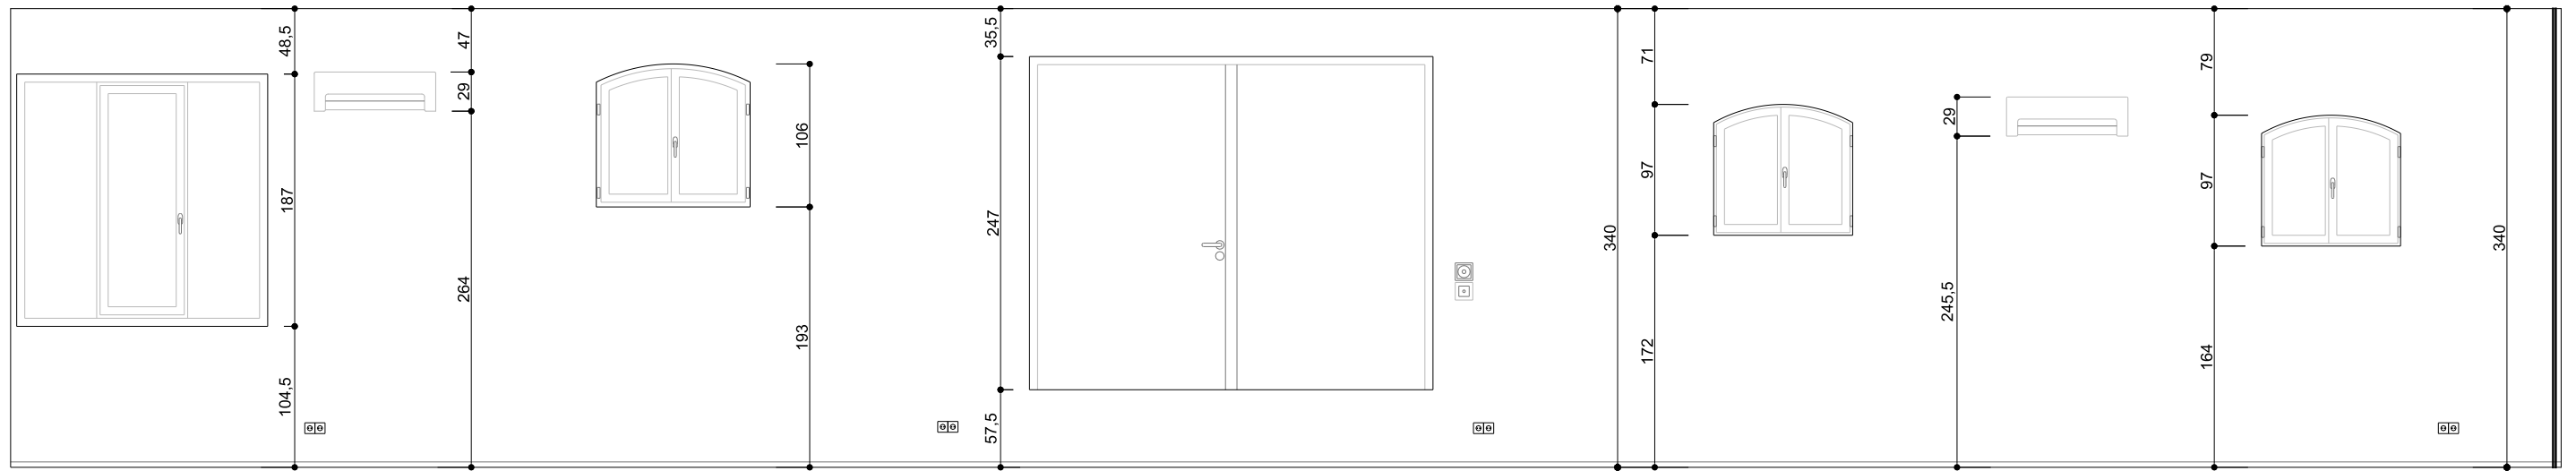

 Muzeum Śląskie	MUZEUM ŚLĄSKIE W KATOWICACH
Temat	Inwentaryzacja architektoniczno - - budowlana galerii wystawowych CSP
Adres	ul. Dobrowolskiego 1 40-205 Katowice
Tytuł rysunku	Rozwinięcia ścian - cz. 1
Skala	1:50
Data	MARZEC 2019
Wykonał	Maciej Chwirut Sekcja Wystawiennicza