


elewacja północna w skali 1:100

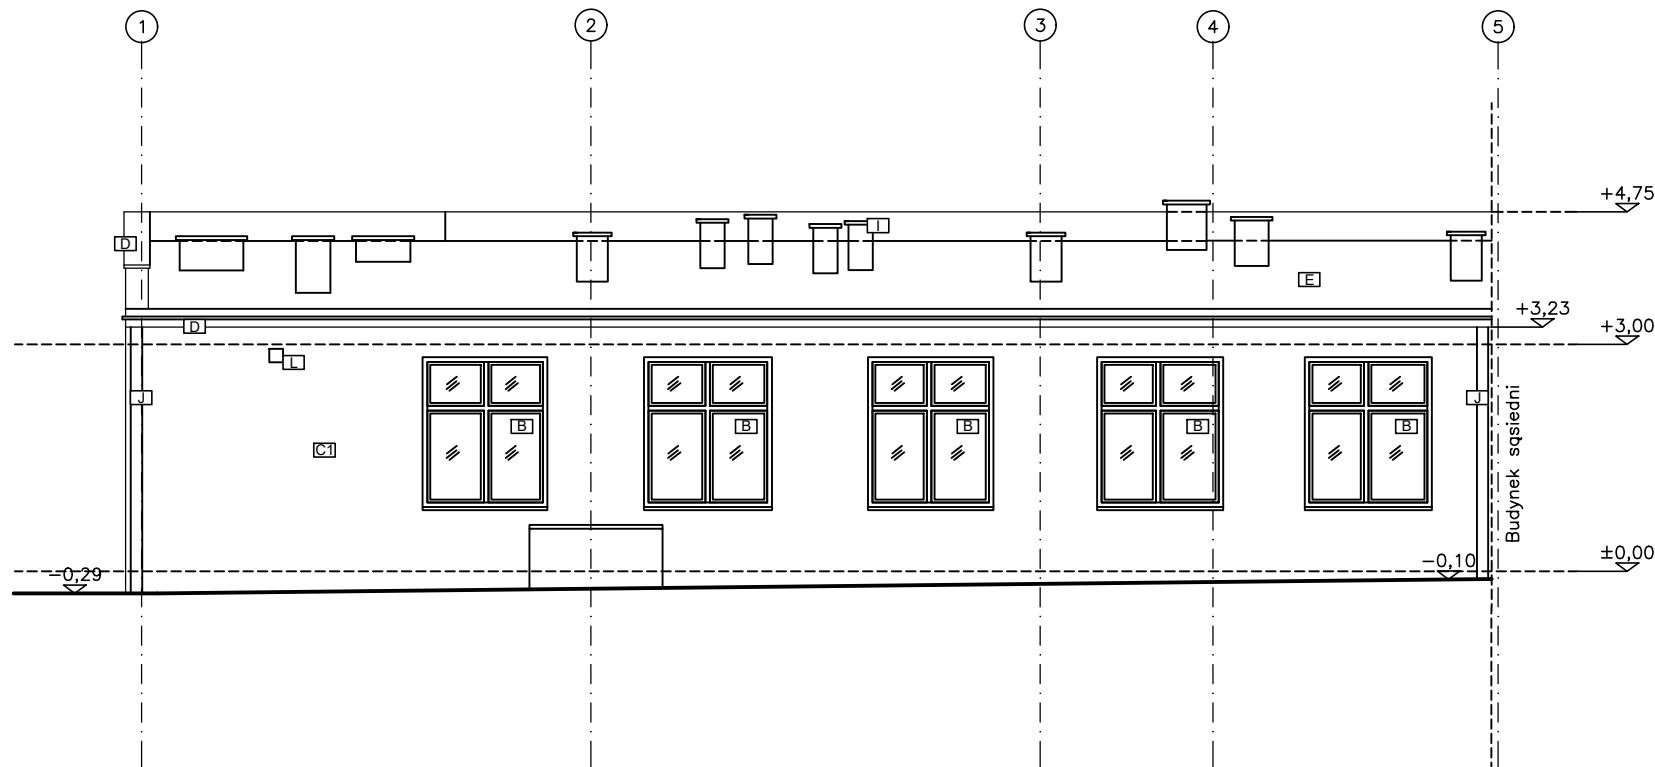

elewacja południowa w skali 1:100

LEGENDA:

A1	A1	DRZWI WEJŚCIOWE
		MATERIAŁ: PCV
		KOLOR: SZARY
A2	A2	DRZWI WEJŚCIOWE
		MATERIAŁ: STAL
		KOLOR: SZARY,CZARNY
B	B	STOLARKA OKIENNA
		MATERIAŁ: PCV
		KOLOR: BIAŁY
B1	B1	STOLARKA OKIENNA
		MATERIAŁ: STAL
		KOLOR: CZARNY
B2	B2	STOLARKA OKIENNA
		MATERIAŁ: DREWNO
		KOLOR: BIAŁY
C1	C1	WYKOŃCZENIE ELEWACJI
		MATERIAŁ: TYNK
		KOLOR: CIEMNY BEŻ,
		NIEBIESKI, ŻÓŁTY
C2	C2	WYKOŃCZENIE ELEWACJI
		MATERIAŁ: TYNK
		KOLOR: JASNY BEŻ
D	D	OBRÓBKA BLACHARSKA
		MATERIAŁ: BLACHA
		KOLOR: BRĄZOWA
E	E	POKRYCIE DACHOWE
		MATERIAŁ: PAPA
		KOLOR: BRĄZOWY
F	F	ZADASZENIE
		MATERIAŁ: POLIWEGLAN
		KOLOR: (-)
G	G	RAMPA
		MATERIAŁ: MUROWANE
		KOLOR: (-)
H	H	KRATA
		MATERIAŁ: STAL
		KOLOR: BIAŁY/SZARY
I	I	KOMIN
		MATERIAŁ: MUROWANY
		KOLOR: CEGLANY
J	J	RYNNA/RURA SPUSTOWA
		MATERIAŁ: PCV
		KOLOR: SZARY
K	K	LOGO "ZŁO"
		MATERIAŁ: PCV
		KOLOR: (-)
L	L	WENTYLACJA
		MATERIAŁ: PCV
		KOLOR: BIAŁY

UWAGI:
1. Wszystkie wymiary podano w "cm"