


"TG+P"

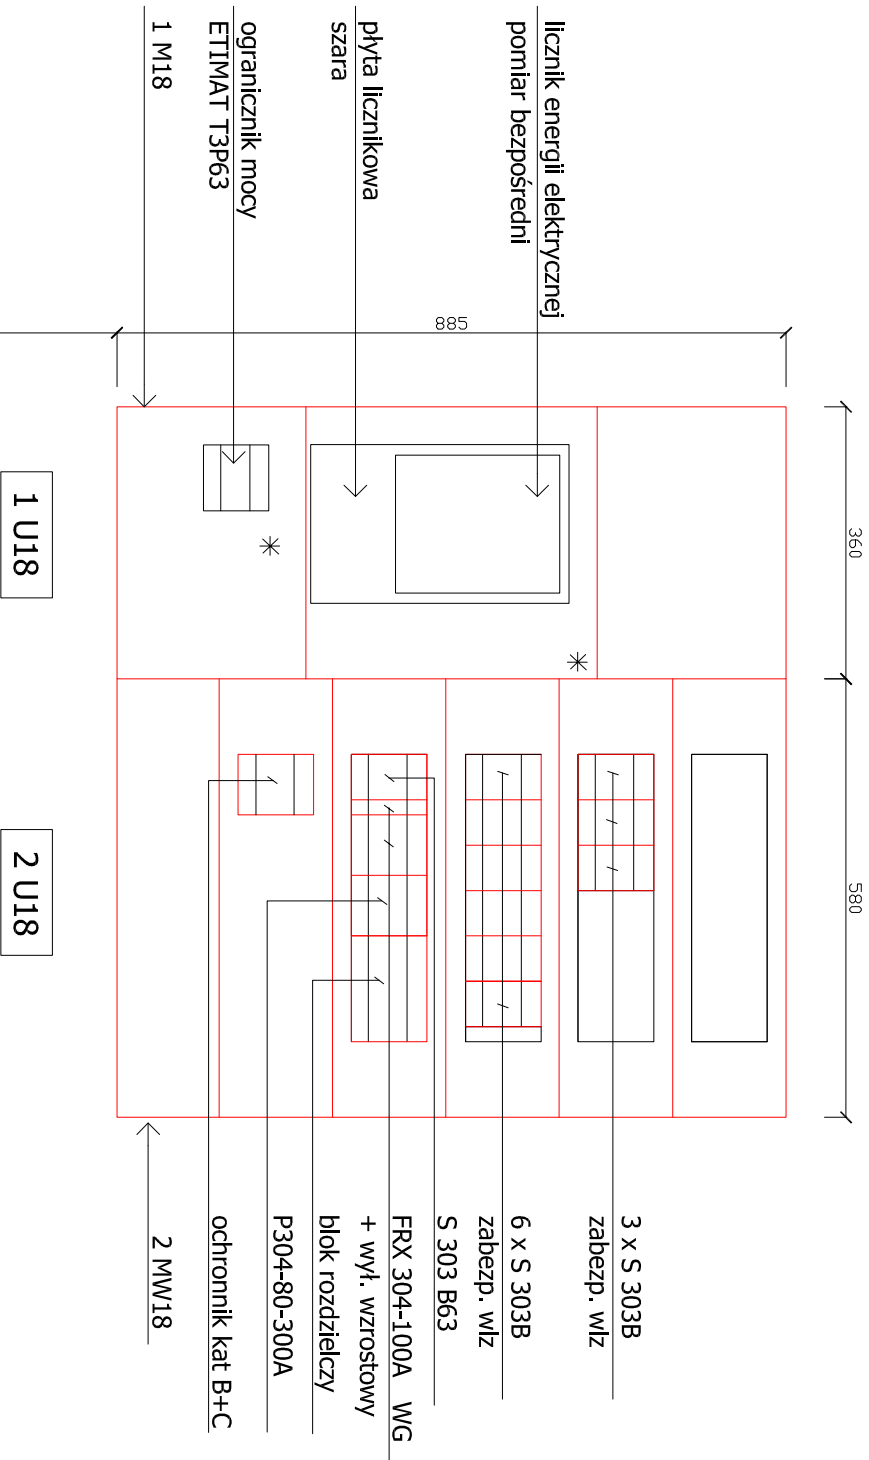

Urządzenia dostawcy energii elektrycznej
przystosowane do plombowania.
Moduł 2000 SCHRACK

poziom posadzki

skala 1:10

P.B.W. Tablica rozdzielcza

Zakład Usług Inwestycyjnych "MIASTOPROJEKT" S.C.

86-300 Grudziądz, ul. Chelmińska 115
tel/fax. 0-56 4657775

OBIEKT: Modernizacja budynku Urzędu Miejskiego

ADRES: Grudziądz, ul. Mickiewicza 28/30

INWESTOR: Gmina Miasto Grudziądz, ul. Ratuszowa 1

BRANŻA: Elektryczna	Projektował:	Leszek Skamieński upr. bud. UAN-IV/8346/TO/87	
DATA: grudzień 2015r			
NR RYS. 11	Sprawdził:	mgr inż. Ryszard Stachowski upr. bud. UAN-N-V/128/TO/84-85	