


korytarz 3,4	1700W
zaplecze 15,16,17	700W
sala bankietowa 14	1200W
korytarz 3 strona prawa + pom. 12	400W
pom. w.c. męski i damski	1000W
pom. 9,10	500W
sala bankietowa 14	1000W
pom. 15	800W
pom. 10	800W
sala bankietowa 14	1000W
pom. 9	400W
pom. 11,12	1200W
klimatyzator - cz. barowa	2000W
chłodziarka - cz. barowa	400W
kuchenka elektryczna	8000W
podgrzewacz c.w. - wc męski	1500W
suszarka do rąk	1700W
podgrzewacz c.w. - wc damski	1500W
suszarka do rąk	1700W
pom. w.c	400W
Σ	27300 W
gniazda w zestawie 1,2	200W
gniazda w zestawie 3,4	200W
gniazda w zestawie 5,6	200W
gniazda w zestawie 1,2,3	300W
gniazda w zestawie 4,5	200W
Σ	1100 W

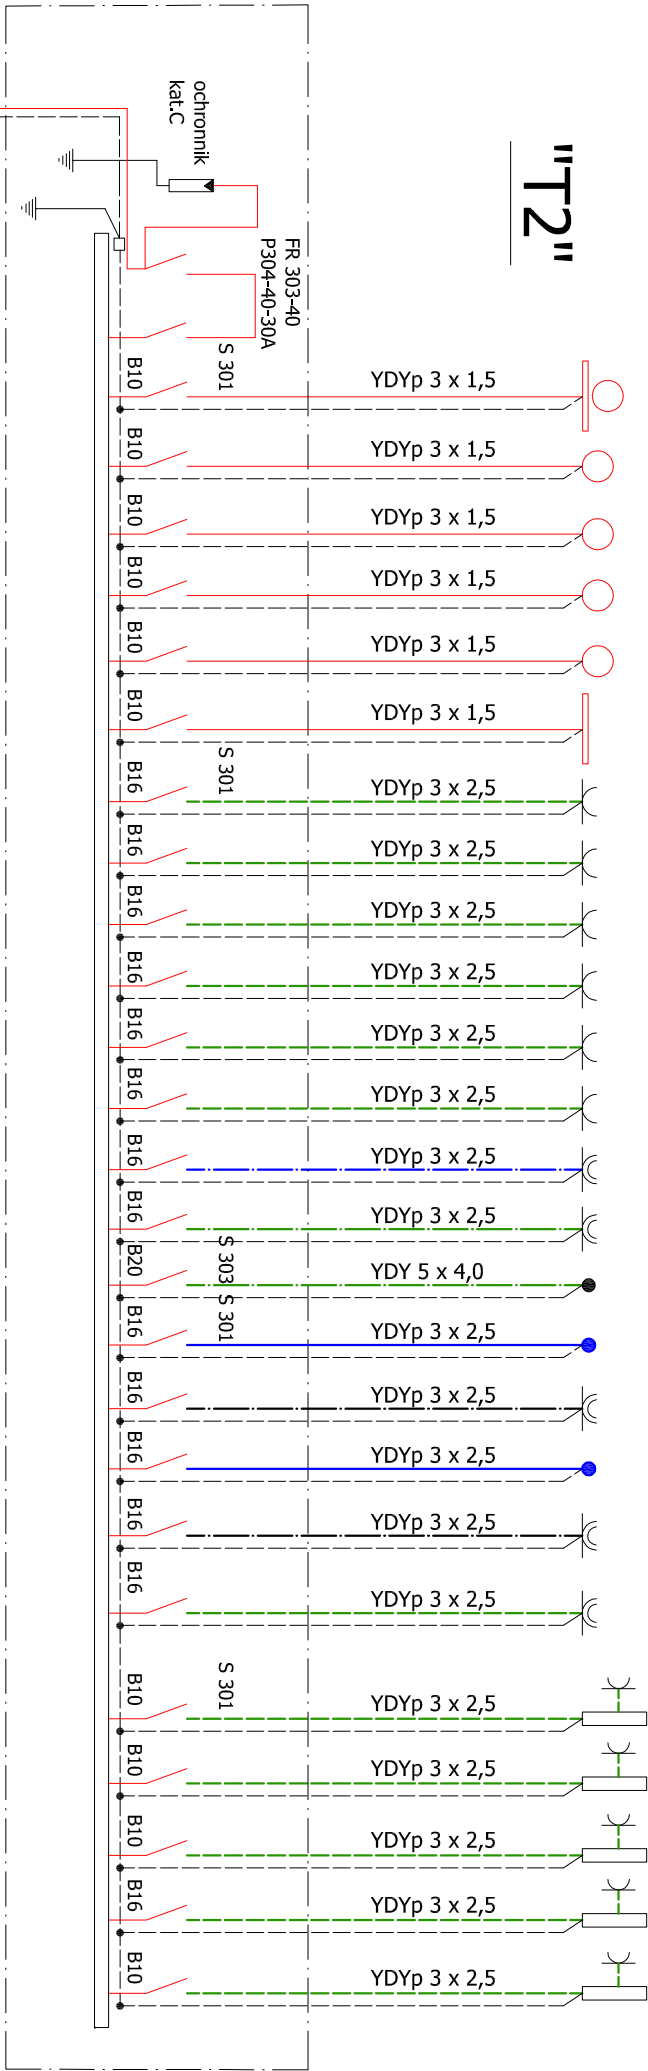

P.B.W. Schemat instalacji
- Tablica T2 (parter)

Zakład Usług Inwestycyjnych "MIASTOPROJEKT" S.C.			
86-300 Grudziądz, ul. Chelmińska 115			
tel/fax: 0-56 4657775			
OBIEKT: Modernizacja budynku Urzędu Miejskiego			
ADRES: Grudziądz, ul. Mickiewicza 28/30			
INWESTOR: Gmina Miasto Grudziądz, ul. Ratuszowa 1			
BRANZA: Elektryczna	Projektował:	Leszek Skamieński	
DATA: grudzień 2015r		upr. bud. UAN-IV/8346/O/87	
NR RVS. 07	Sprawdził:	mgr inż. Ryszard Stachowski	
		upr. bud. UAN-IV/128/O/84-85	