


SCHEMAT IDEOWY INSTALACJI TELEFONICZNEJ

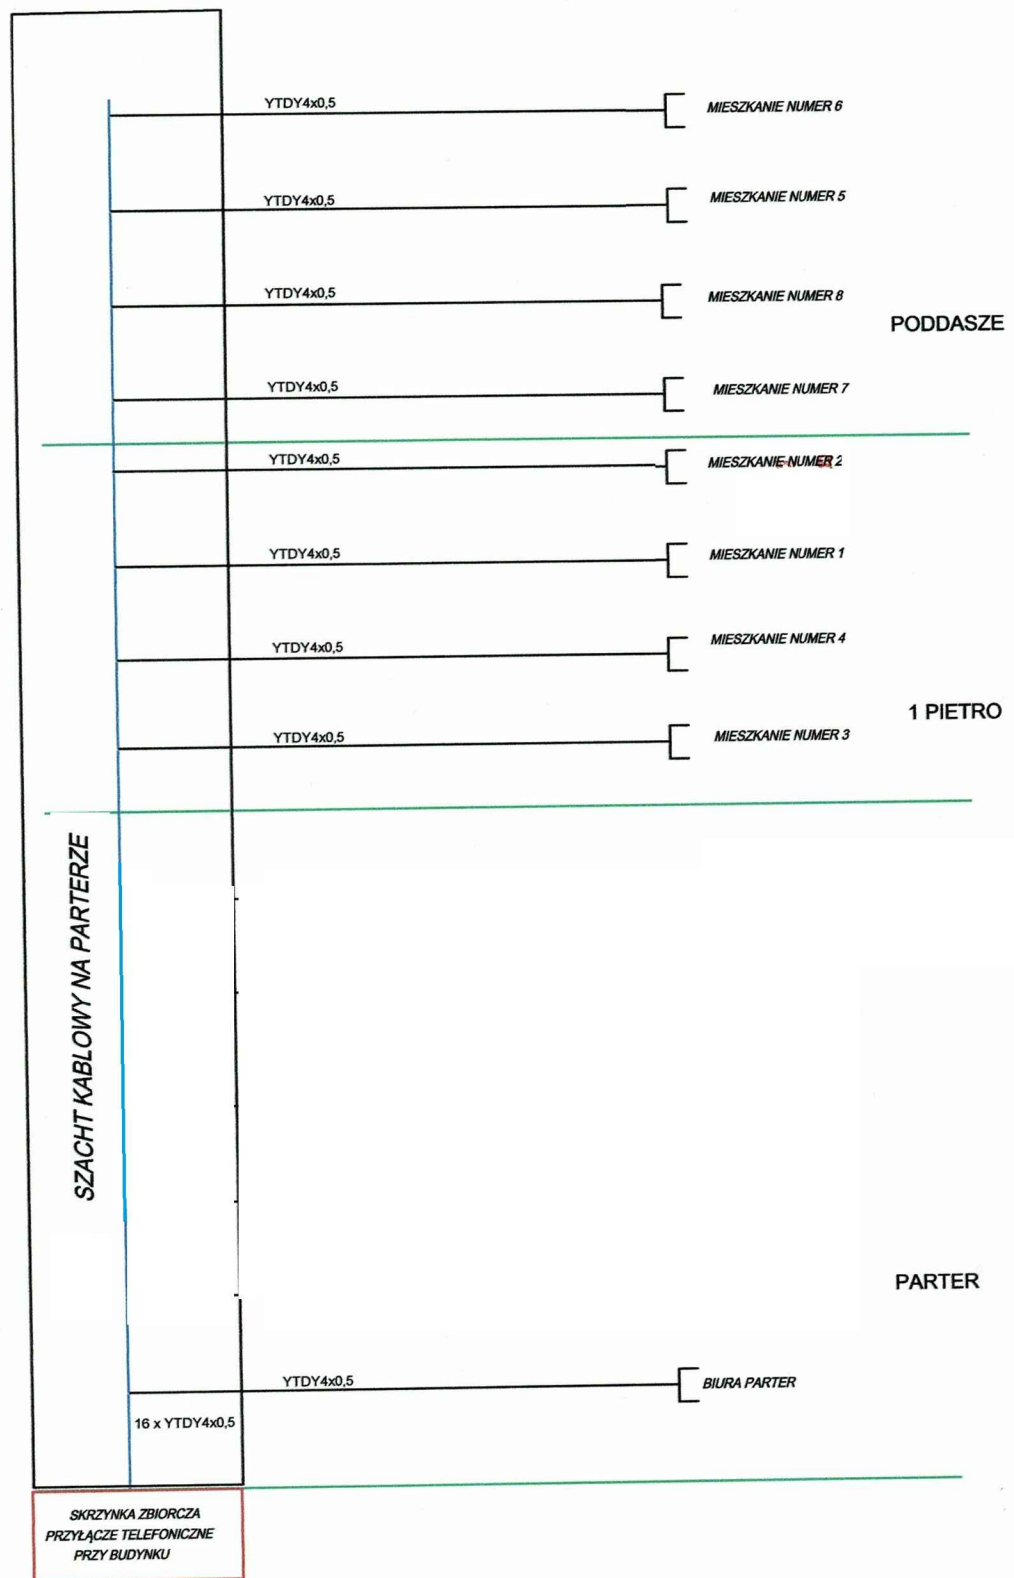

Projektował	Nazwisko	inż. Franciszek Chojnacki	Podpis	INWESTOR	GMINA MIASTO SIERPC, ULICA PIASTOWSKA 11 A, 09-200 SIERPC	Data	22.12.2012	
Asystent Projektanta		mgr inż. Tomasz Lewandowski			OBIEKT	ZMIANA NA CELE MIESZKALNE SPOSOBU UŻYTKOWANIA ISTNIEJĄCEGO BUDYNKU PRZY ARMII KRAJOWEJ NR 1 A W SIERPCU.	Nr rys.	E8
Sprawdził		inż. Robert Kucharski			NAZWA RYS.	SCHEMAT IDEOWY INSTALACJI TELEFONICZNEJ	Format	A4