Temat:	Przebudowa drogi gminnej ul. Krótkiej w m. Jemielnica		
Obiekt	DG ul. Krótka - dz. nr 2970 , 881/10 i 622	Skala	1:25
Treść:	Przekrój poprzeczny - charakterystyczny odwodnienia	Nr rys.	5a
Inwestor	GMINA JEMIELNICA, ul. Strzelecka 67, 47 - 133 JEMIELNICA		
Autor	Witold Dziwis techn. drog. Upr. Nr 242/92/Op	Data 11. 2020 r.	Podpis
Opracował	Piotr Niedźwiedź technik budowy dróg i mostów.	Data 11. 2020 r.	Podpis

Studnia chłonna
i studnie osadnikowe z wpustami w km 0+007,50

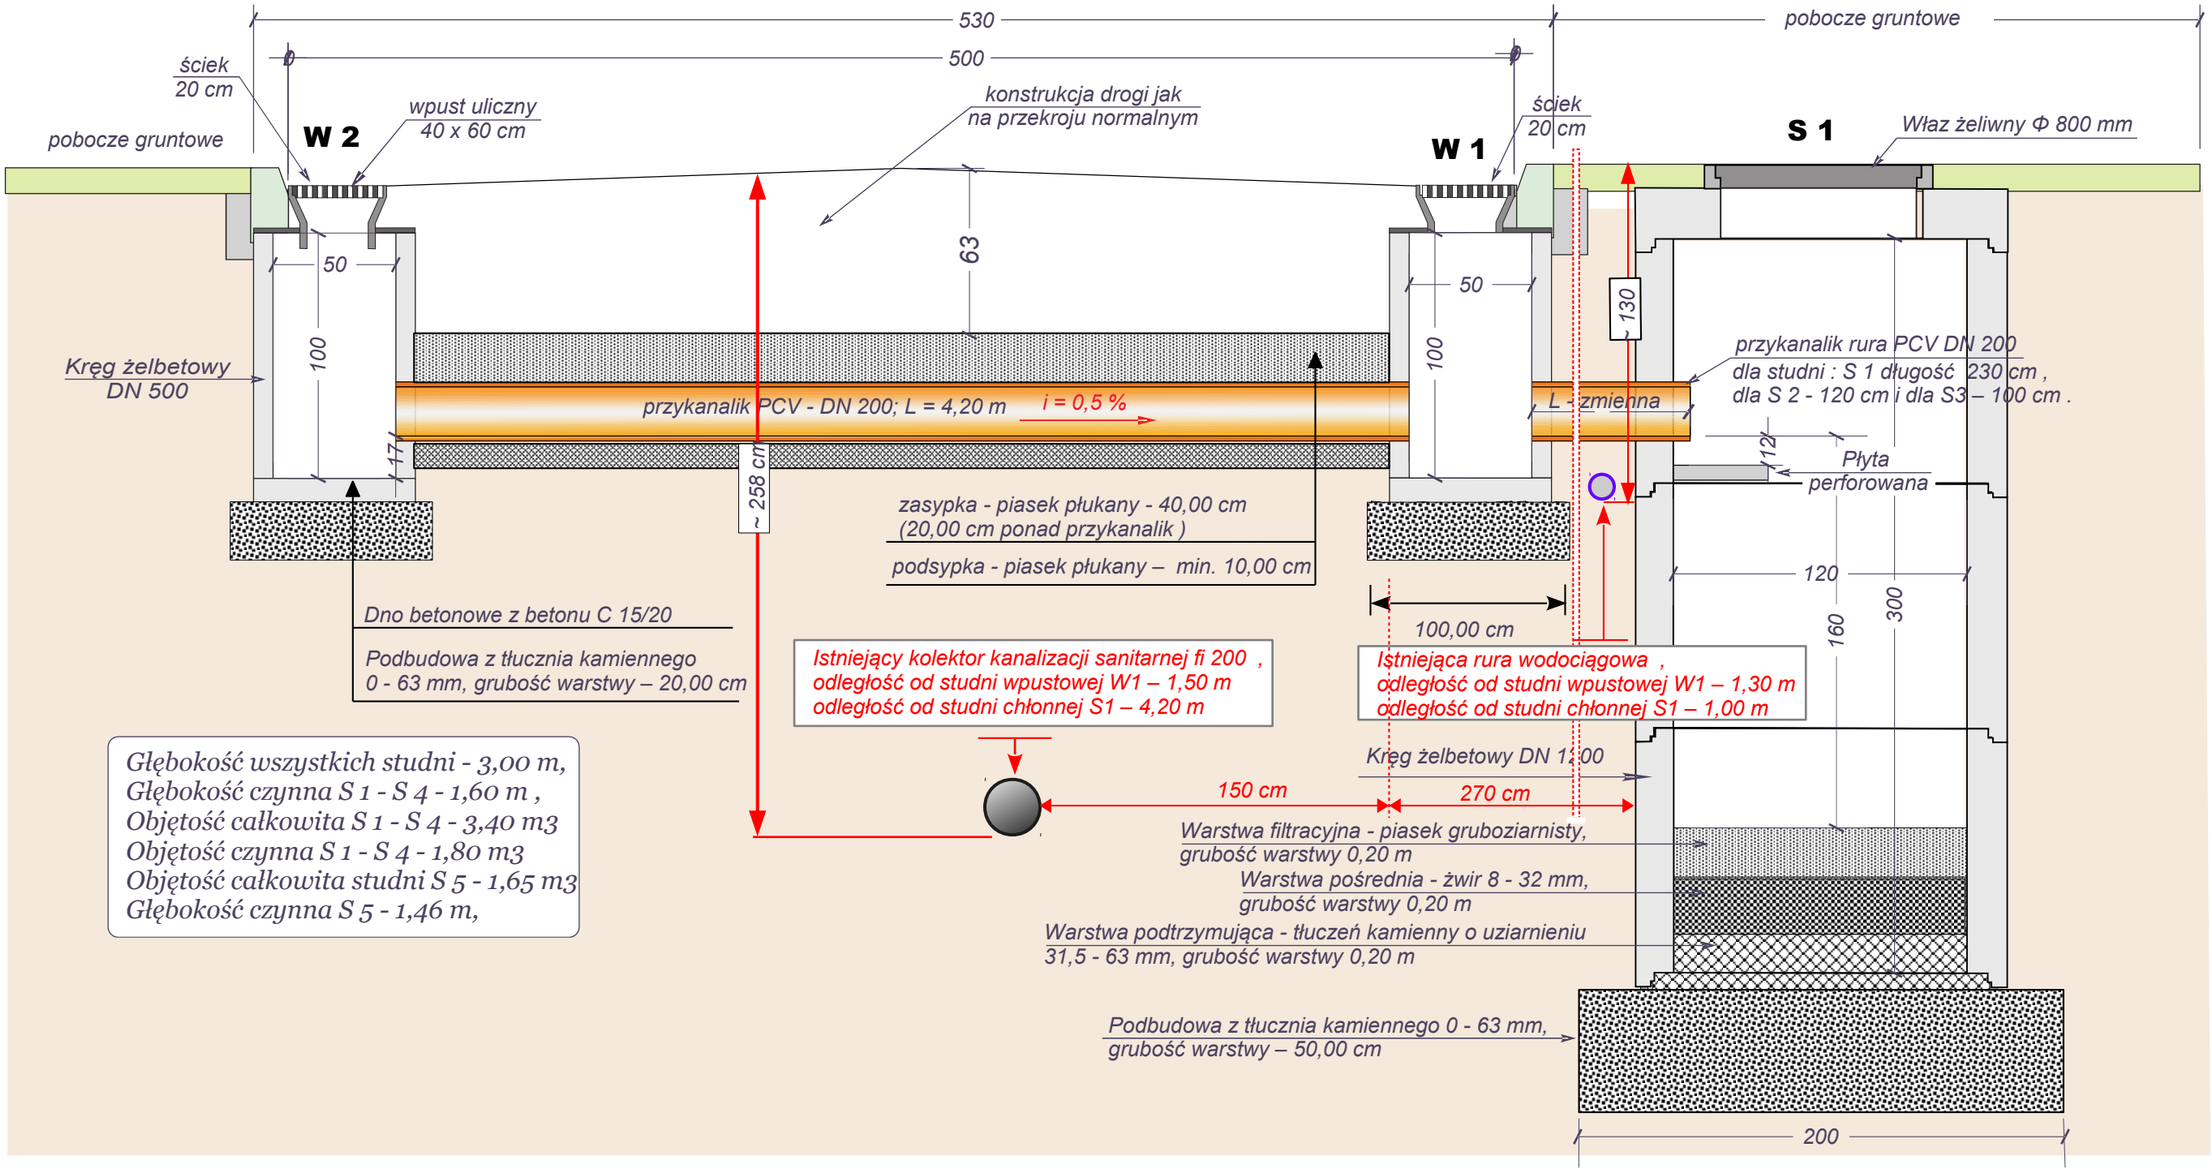

Głębokość wszystkich studni - 3,00 m,
Głębokość czynna S 1 - S 4 - 1,60 m ,
Objętość całkowita S 1 - S 4 - 3,40 m3
Objętość czynna S 1 - S 4 - 1,80 m3
Objętość całkowita studni S 5 - 1,65 m3
Głębokość czynna S 5 - 1,46 m,