


— - instalacja c.o.

skala: 1m 2m 3m 4m 5m

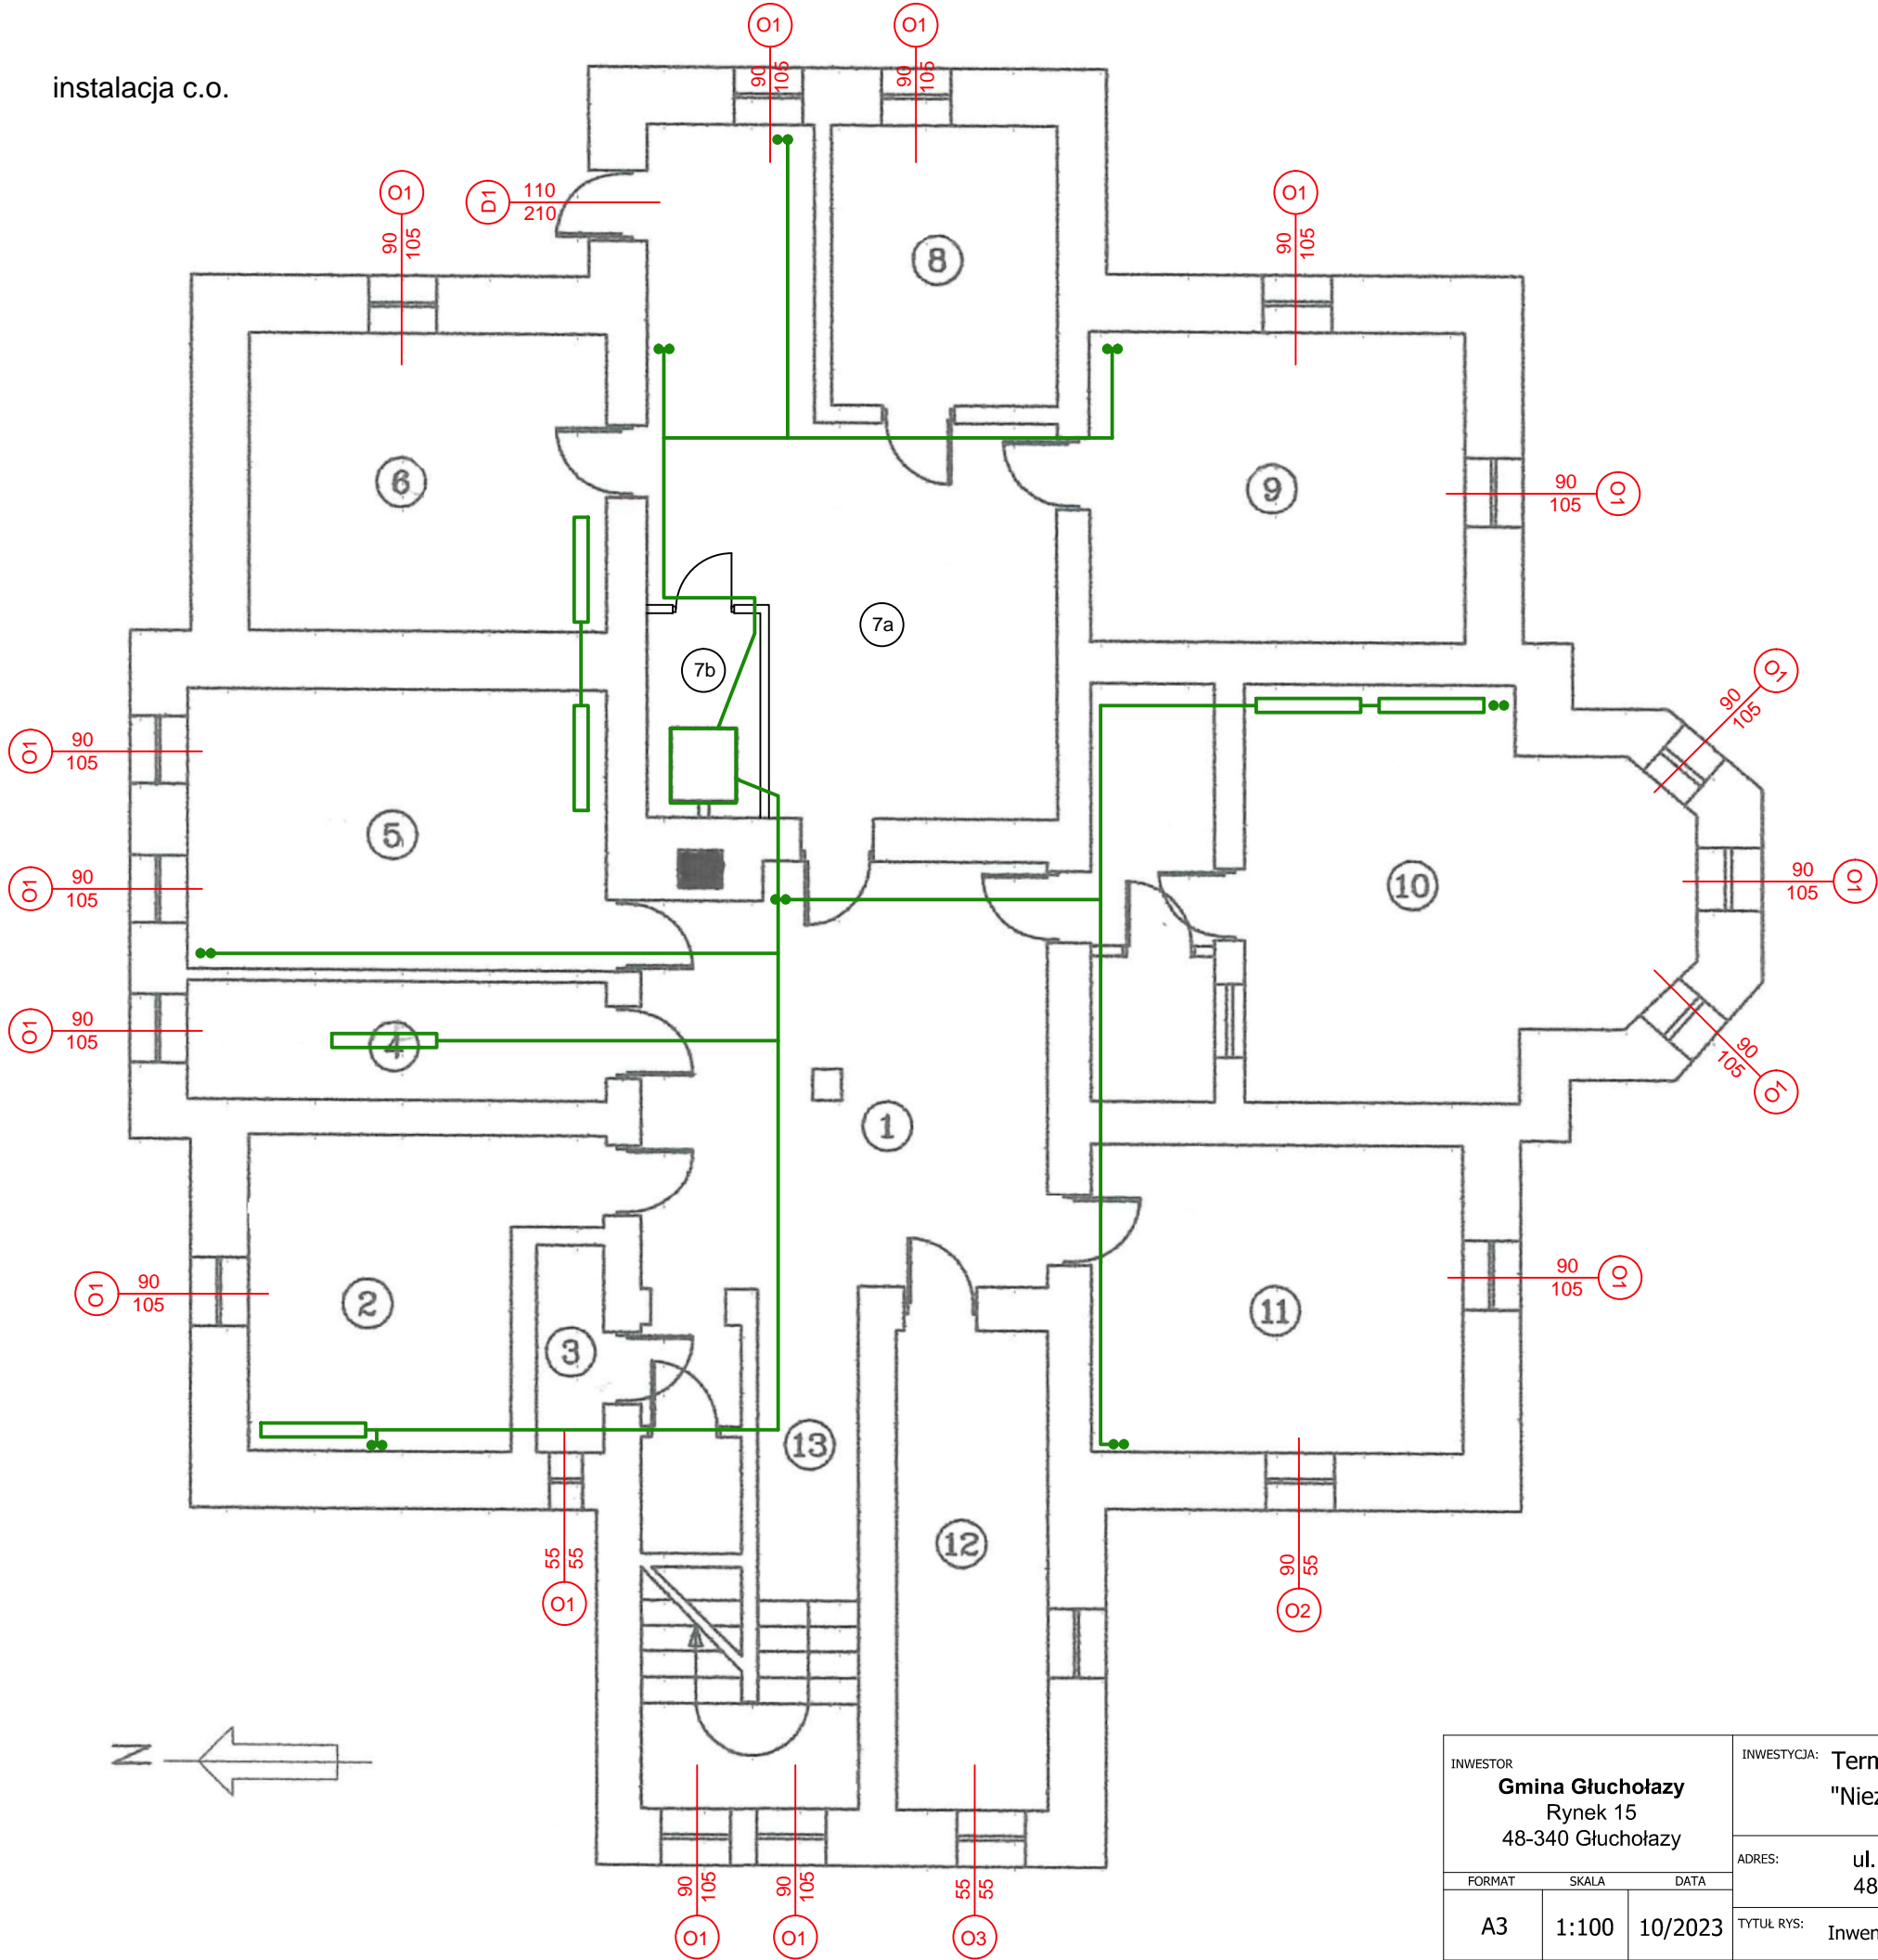

Wysokość 2.75m

LEGENDA:		
1	HOLL	34.80m <sup>2</sup>
2	MAGAZYN	19.53m <sup>2</sup>
3	WC	2.48m <sup>2</sup>
4	OBIERALNIA	10.04m <sup>2</sup>
5	WARSZTAT	22.88m <sup>2</sup>
6	MAG. JARZYN	24.72m <sup>2</sup>
7	KOTŁOWNIA	41.09m <sup>2</sup> 7a - 36,01m <sup>2</sup> 7b - 4,80m <sup>2</sup>
8	SKŁADZIK	12.71m <sup>2</sup>
9	POM. NA OPAŁ	20.16m <sup>2</sup>
10	POM. ZNP	40.02m <sup>2</sup>
11	MAGAZYN CHEMII	18.06m <sup>2</sup>
12	POM. TECHNICZNE	13.12m <sup>2</sup>
13	KLATKA SCHODOWA	12.50m <sup>2</sup>
		Σ 272.11m <sup>2</sup>

INWESTOR Gmina Głuchołazy Rynek 15 48-340 Głuchołazy			INWESTYCJA: Termomodernizacja – część 2 – Publiczne Przedszkole nr 2 im. "Niezapominajka" w Głuchołazach przy ul. POWSTAŃCÓW ŚLĄSKICH 1	
FORMAT A3	SKALA 1:100	DATA 10/2023	ADRES: ul. Powstańców Śląskich 1 48-340 Głuchołazy	NR RYS.: 1
			TYTUŁ RYS: Inwentaryzacja uproszczona - piwnica	