


— - instalacja c.o.

skala: 1m 2m 3m 4m 5m

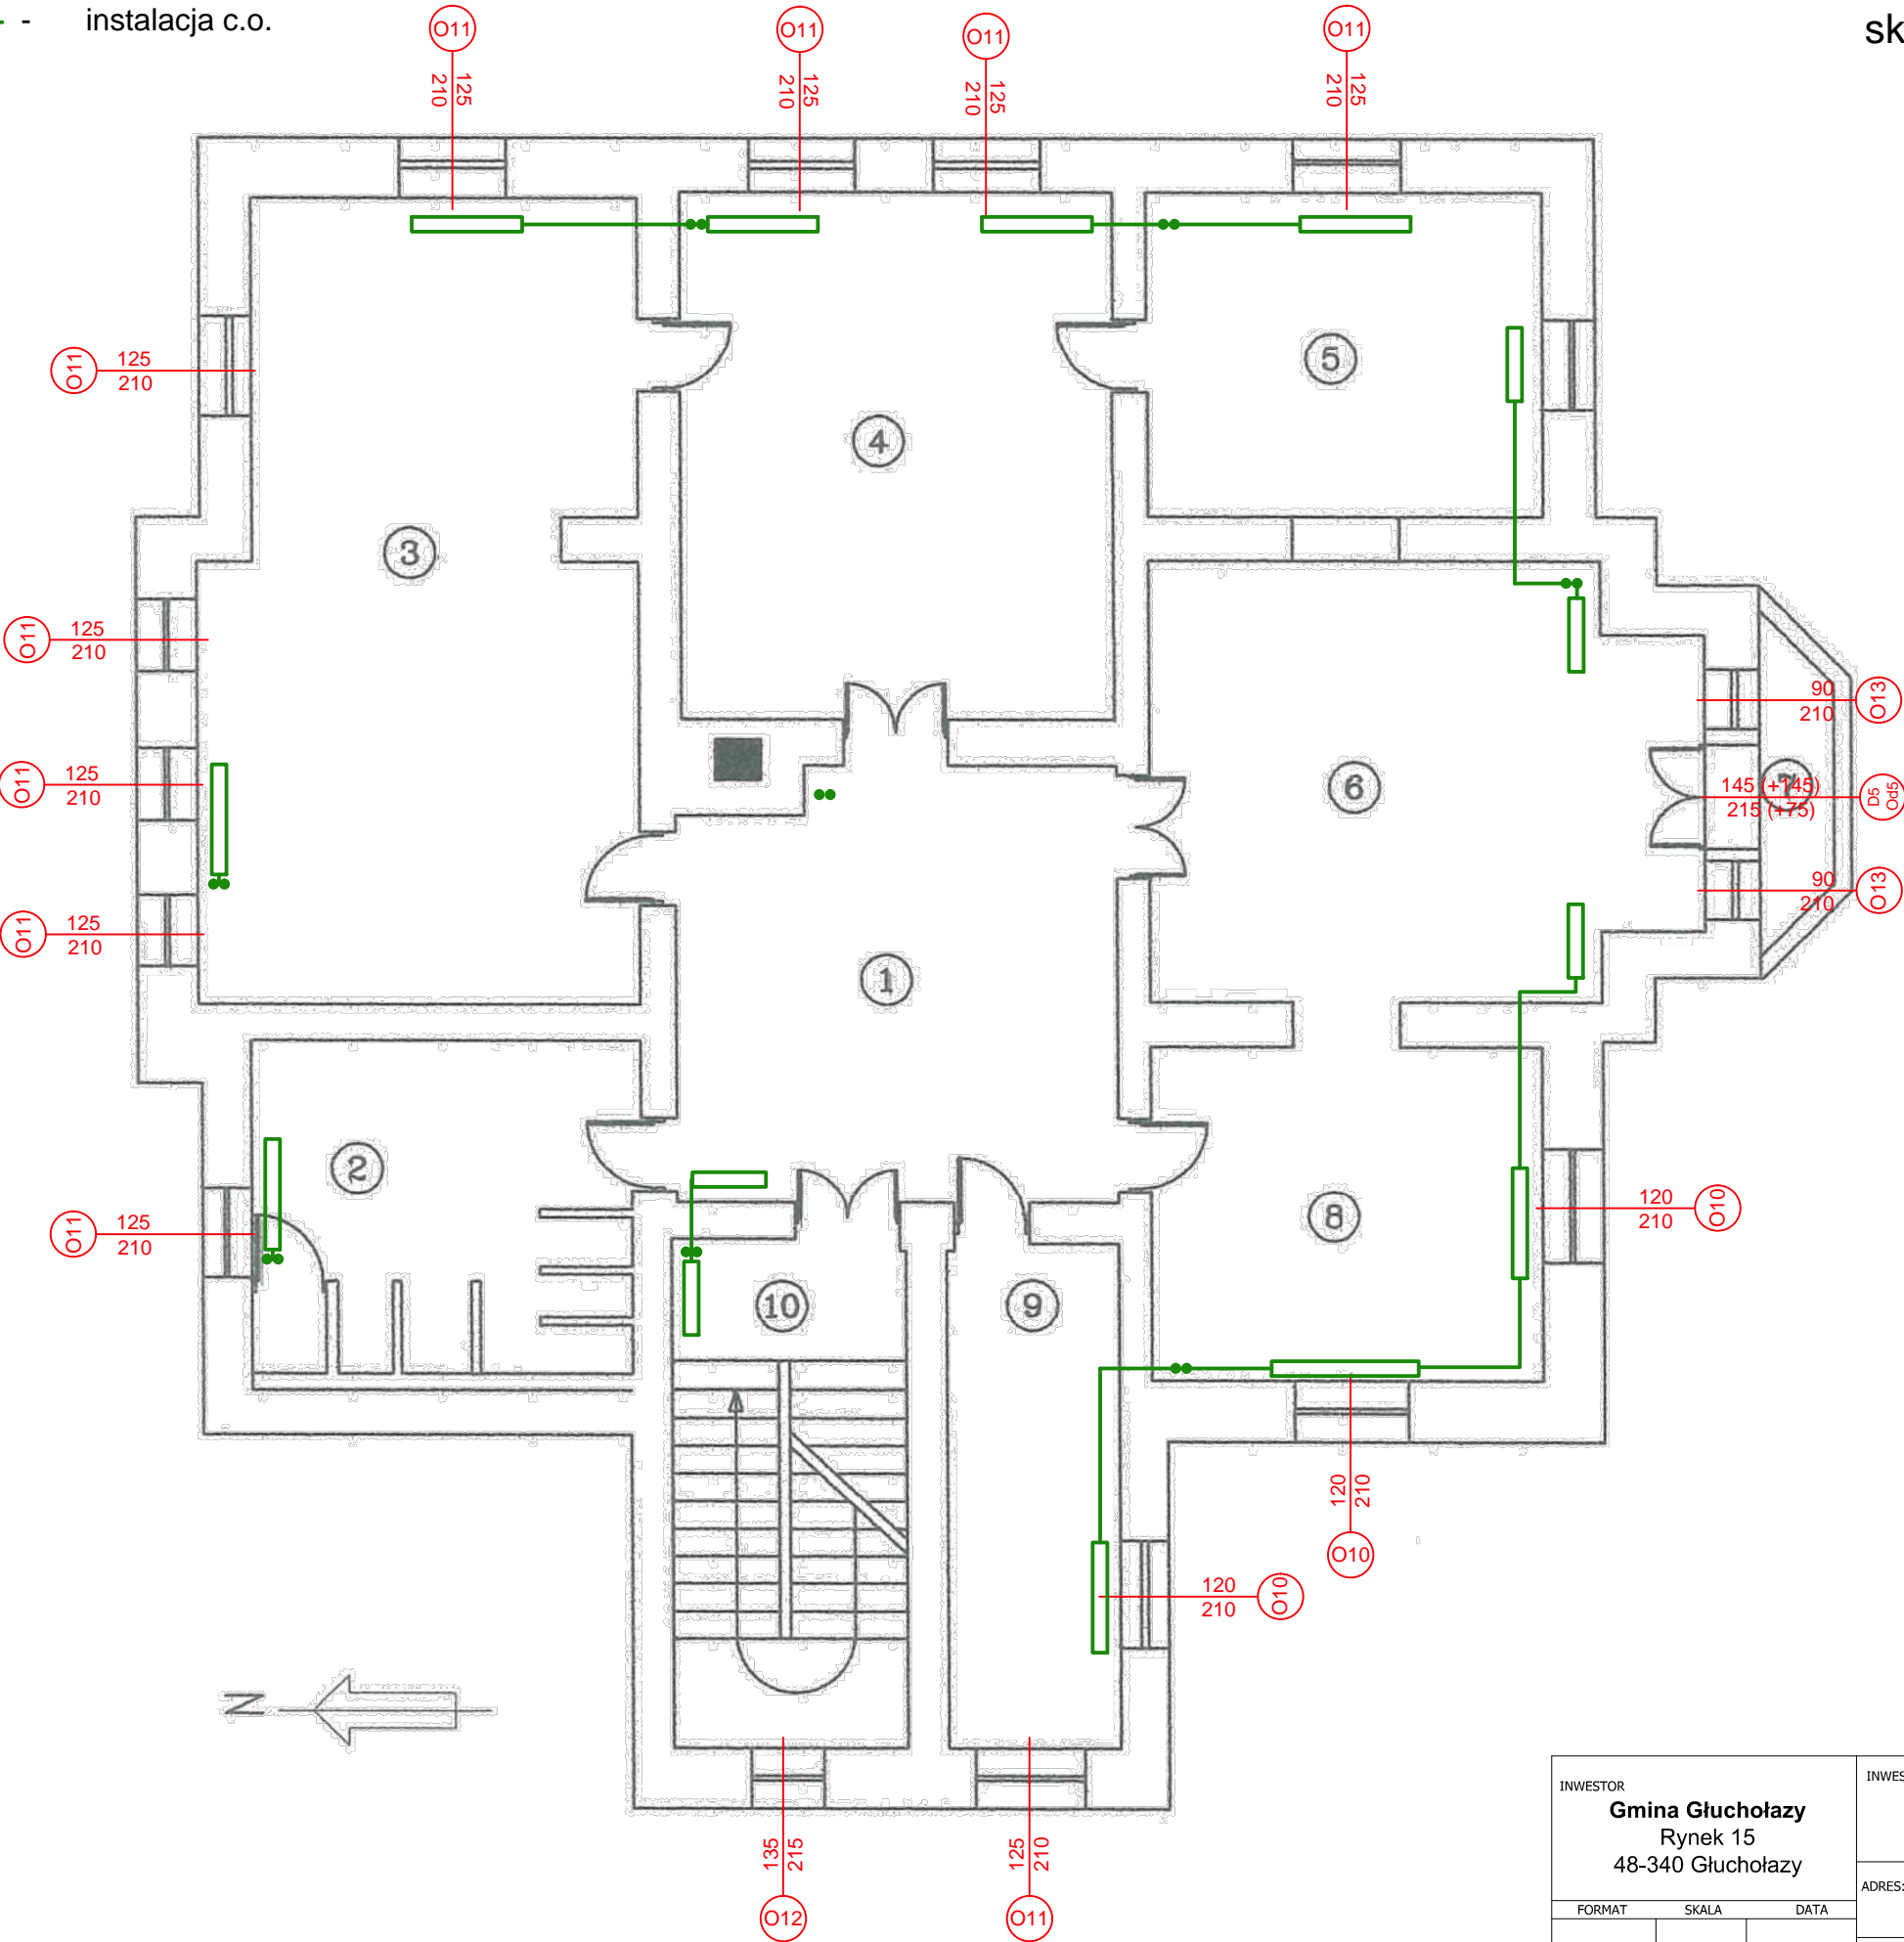

LEGENDA		
1	HOLL	35.15m ²
2	ŁAZIENKA	24.34m ²
3	SALA NR 8	57.37m ²
4	SALA NR 7	42.54m ²
5	SALA NR 7A	22.95m ²
6	SALA NR 6A	41.26m ²
7	BALKON	—
8	SALA NR 6	23.71m ²
9	POKÓJ NAUCZYCIELSKI	15.07m ²
10	KŁATKA SCHODOWA	21.58m ²
		Σ 283.97m ²

Wysokość 3.50m

INWESTOR Gmina Głuchołazy Rynek 15 48-340 Głuchołazy			INWESTYCJA: Termomodernizacja – część 2 – Publiczne Przedszkole nr 2 im. "Niezapominajka" w Głuchołazach przy ul. POWSTAŃCÓW ŚLĄSKICH 1	
FORMAT	SKALA	DATA	ADRES: ul. Powstańców Śląskich 1 48-340 Głuchołazy	NR RYS.: 3
A3	1:100	10/2023	TYTUŁ RYS: Inwentaryzacja uproszczona - 1 piętro	